


STAD HAMONT-ACHEL 2e Afdeling

Sectie A Nrs. 5/K31, 5/A34.

GRAFISCHE VERKAVELING:


Juiste maten en oppervlakten bij afpaling conform Art.3, wet van 11 mei 2003
 LOT1: ex Nr.5/A34: 05a27ca.
 LOT2: ex Nr.5/A34: 00a90ca.
 te voegen bij Nr.5/K31.
 LOT3: ex Nr.5/A34: 00a49ca.
 Gratis grondofstand

STAD HAMONT-ACHEL
 gevergd bij besluit van de gemeenteraad van 17 JAN 2011
 referentie: 2011/00015

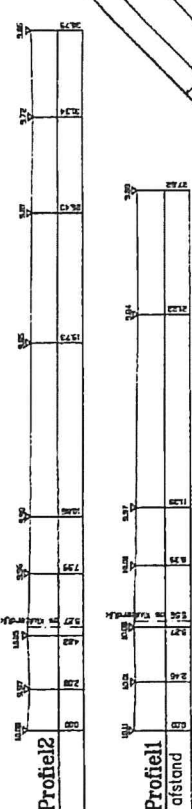

Coördinattentabel

Nr	X	Y
1	1050.109	1010.704
2	1042.108	1019.264
3	1024.550	1014.903
4	1021.159	1014.050
5	1000.603	1034.695
6	1002.817	1036.794
7	1009.396	1030.170
8	1018.735	1020.768
9	995.195	1007.605
10	989.945	1006.300
11	952.213	1008.368
12	986.468	1016.390
13	981.630	1015.913
14	960.209	1019.950
15	986.825	1020.988

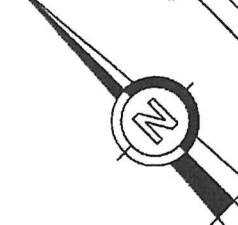

- LEESWAJZER:**
- ⊕ Inspectieput
 - ⊕ Electriciteitspaal
 - ⊕ Verlichtingspaal
 - ⊕ Electriciteitskast
 - ⊕ Merkteken electriciteit
 - ⊕ Merkteken waterleiding
 - ⊕ Brandkraan
 - ⊕ Straatbak
 - ⊕ Kist TV
 - ⊕ Draadsluiting
 - ⊕ Betonplaten
 - ⊕ Haag
 - ⊕ Koelwaterstofverharding
 - ⊕ Betonklinkers
 - ⊕ Paalsteen
 - ⊕ Gebouw
 - ⊕ Boom

NOTA
 De toegang tot de corporatietuin in de Kluiserdijk, niet langer de gewastweg.
 De gratis met het gewestdomein dienst dunnereem afgesloten.
 te wijzen door een overeenkomstige inrichting.

LHE
 Landmeters
 Houben & Essers
 Gerdingerspoort 6
 3960 Bree
 Tel. 089/46.42.42
 Fax. 089/47.90.30
 edmond.essers@lhe.be

De gezwoeren Landmeter-expert
 bevestigd door de Raadbank van eerste aanleg
 te Hasselt 27/02/1979
 ingeschreven op het Tabulaire van de
 Federale Staten van de Landmeter-experten LAN 040215.

E. Essers

SCHAAL : 1/250
 Bree : 05/09/2012
 Getekend : BR
 Doodstort : 15745-1/12

Ik waarborg enkel door mij ondertekende plannen