


Gte HAMONT-ACHEL
 2° Afd. Achel Sectie C


SCHAAL : 1/500

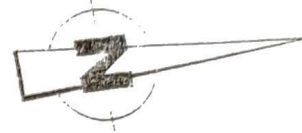

Een perceel grond, goed gelegen aan
 de Haag, ter plaatse "Het Bandel"
 en "De Bien het Gehucht";
 Gekadastreerd : sectie C nrs. 363 F & 364 A ;
 Opp. vlg. kadaster = 20a 15ca.

Opp. vlg. meting = 19a 63ca.

STAD HAMONT - ACHEL
 gevoed bij ons besluit
 van 16 JUN 2011
 referentie 20110081

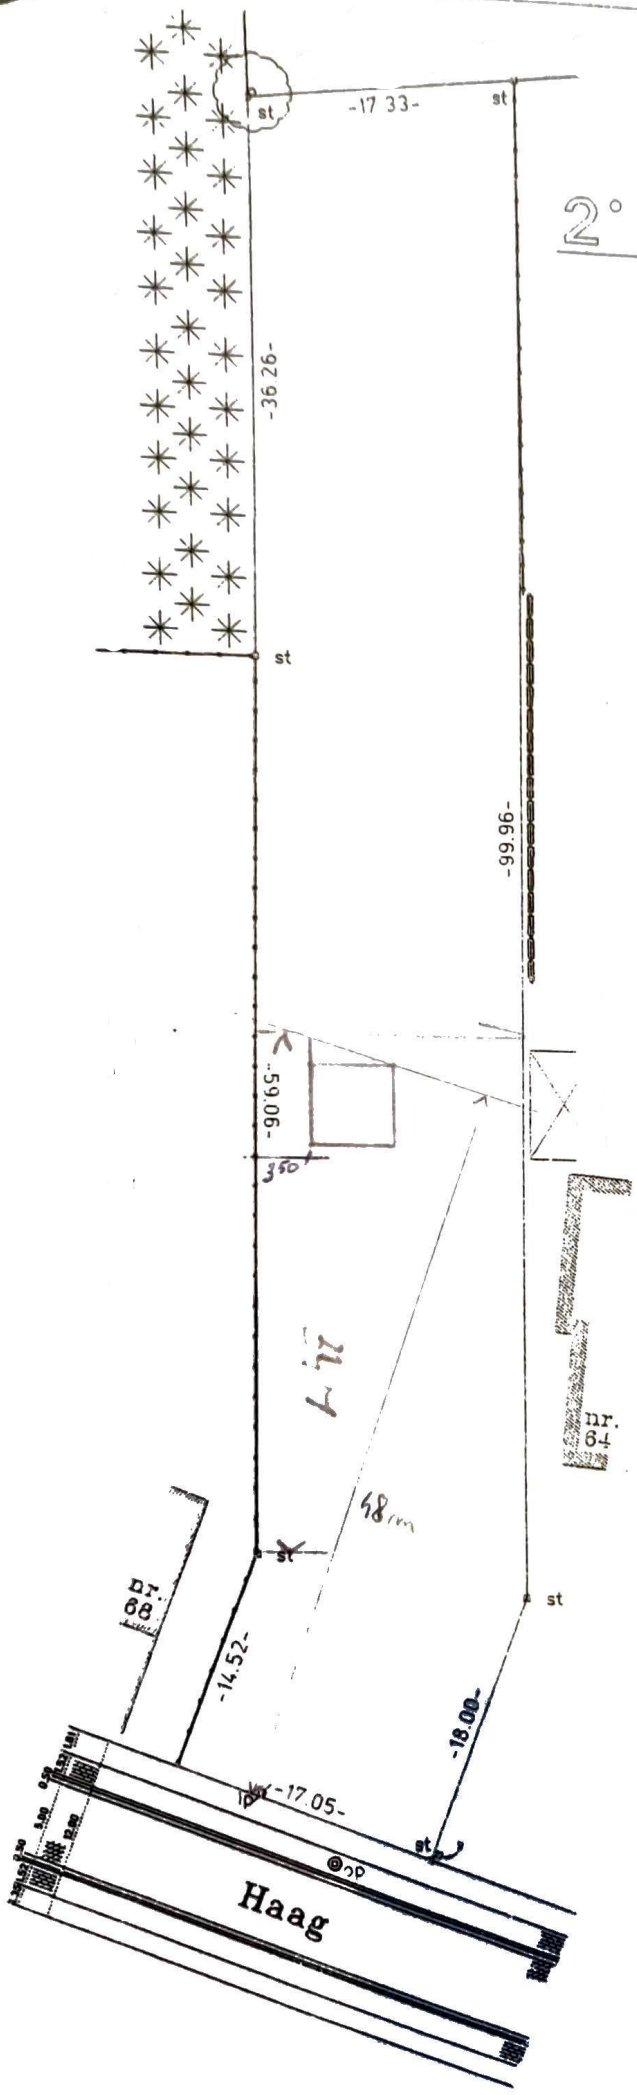

Na meting opgesteld te Overpelt op
 18 januari 1994 door de meetkundige
 schatter van onroerende goederen,

[Handwritten signature]



Vital Dewit,
 Tilvandenstraat 10
 3900 OVRPELT
 dossier : 1.443