



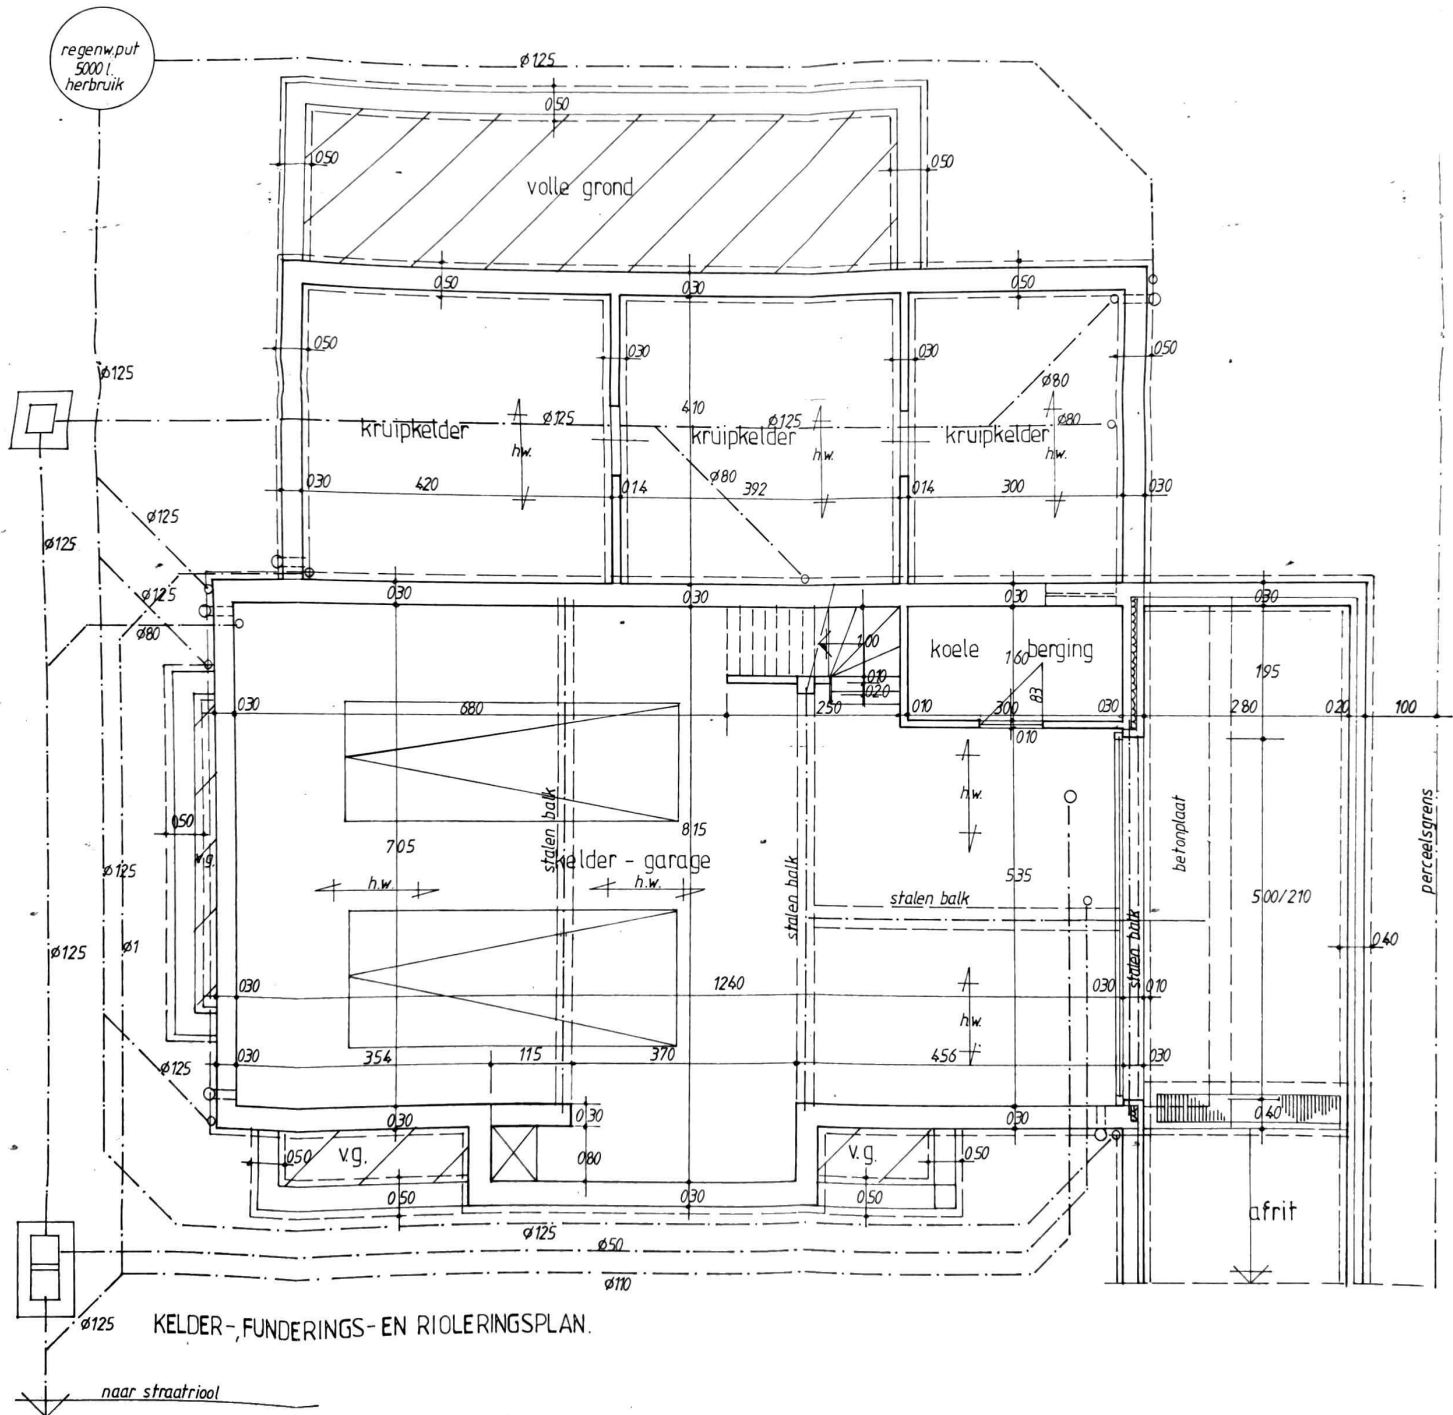


materiaal
parapet
plint in br
dakbedekk
kroonlijste
steunen in
afvoeren in
geveltopper
ramen en de
raam- en de
ballustrade

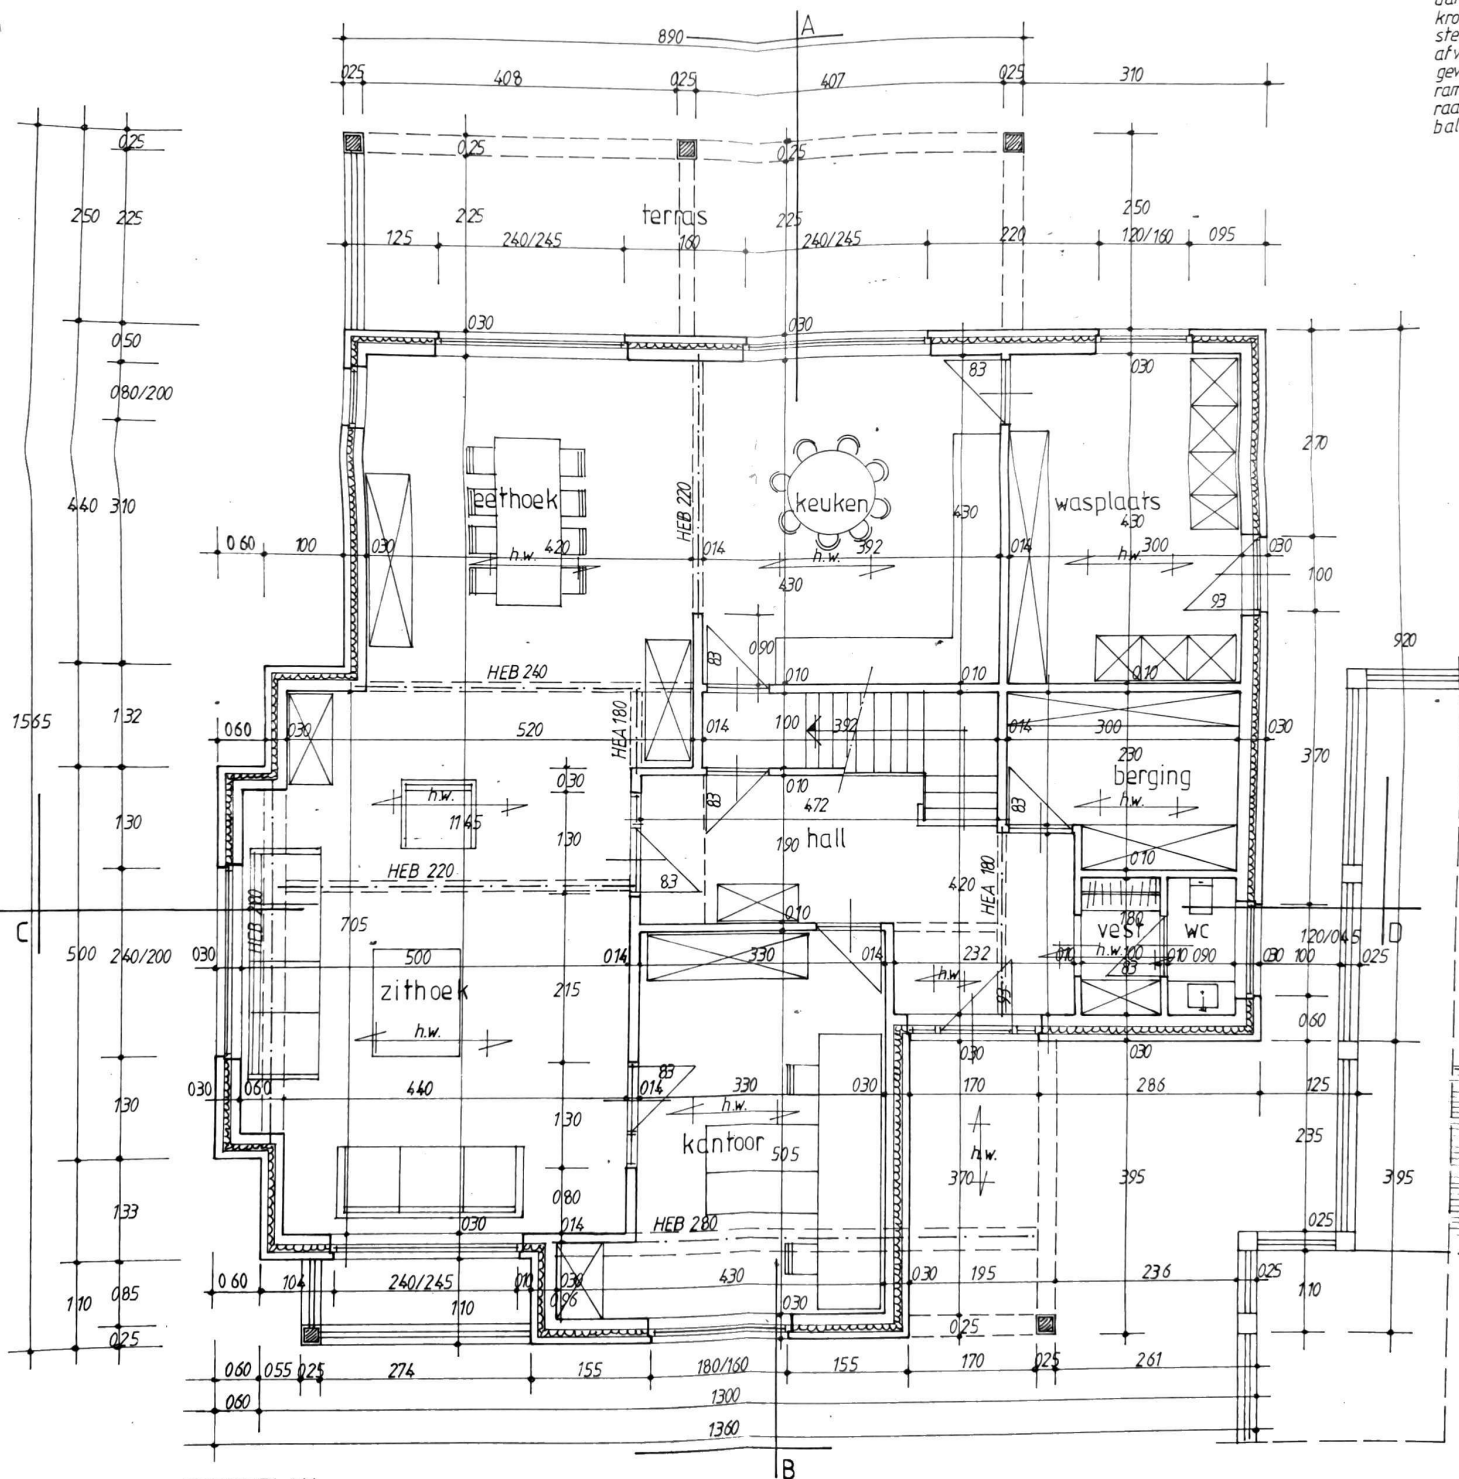




LINKERGEVEL


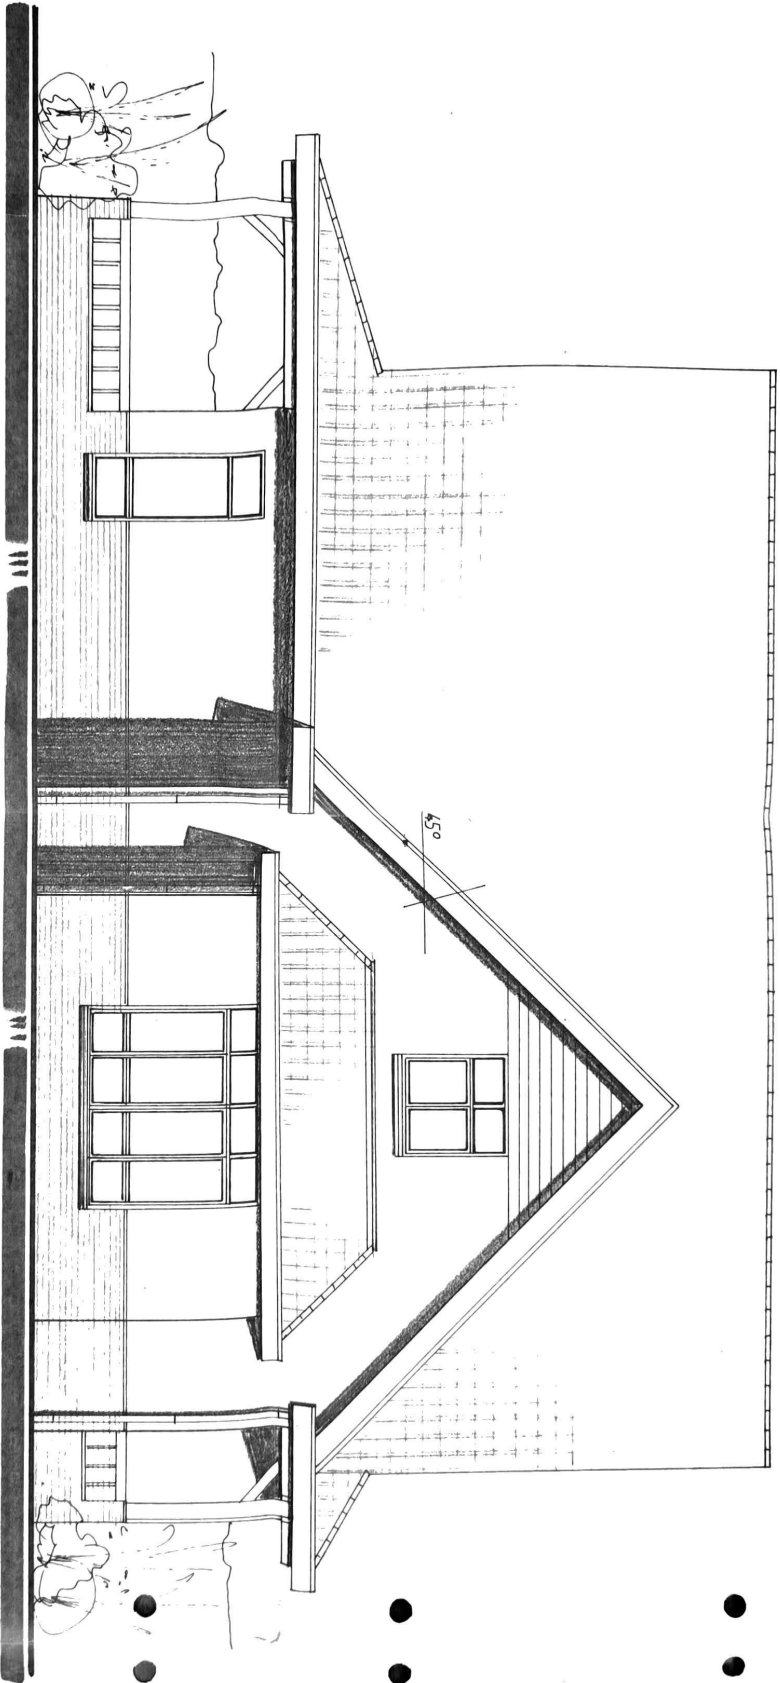



NOTA : ALLE STAAL - EN BETONCONSTRUCTIES VOLGENS
TEKENING EN BEREKENING V/E ERKENND INGENIEUR

VOORGEVE

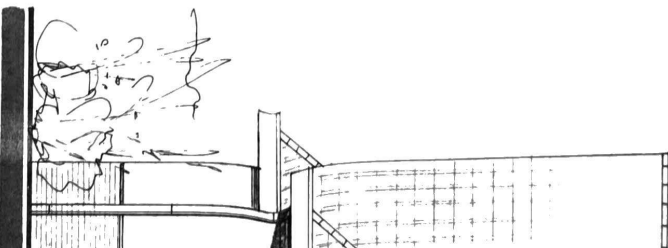


regenput
5000 l
herbruik

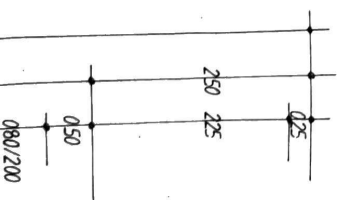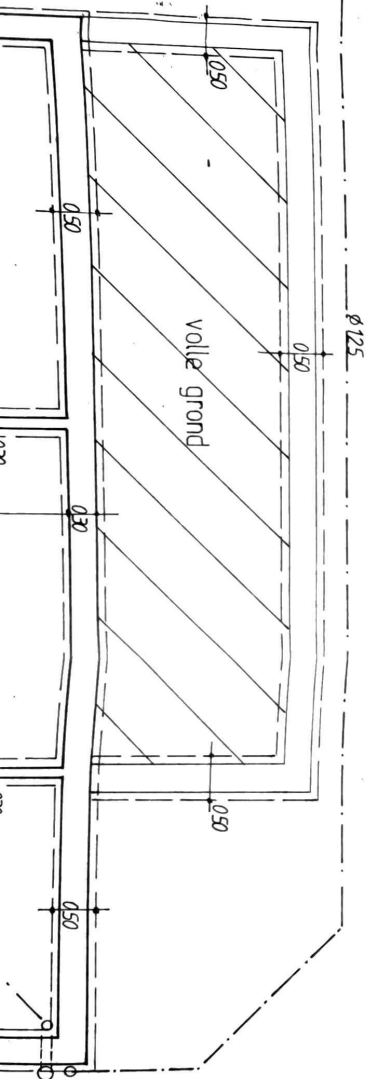

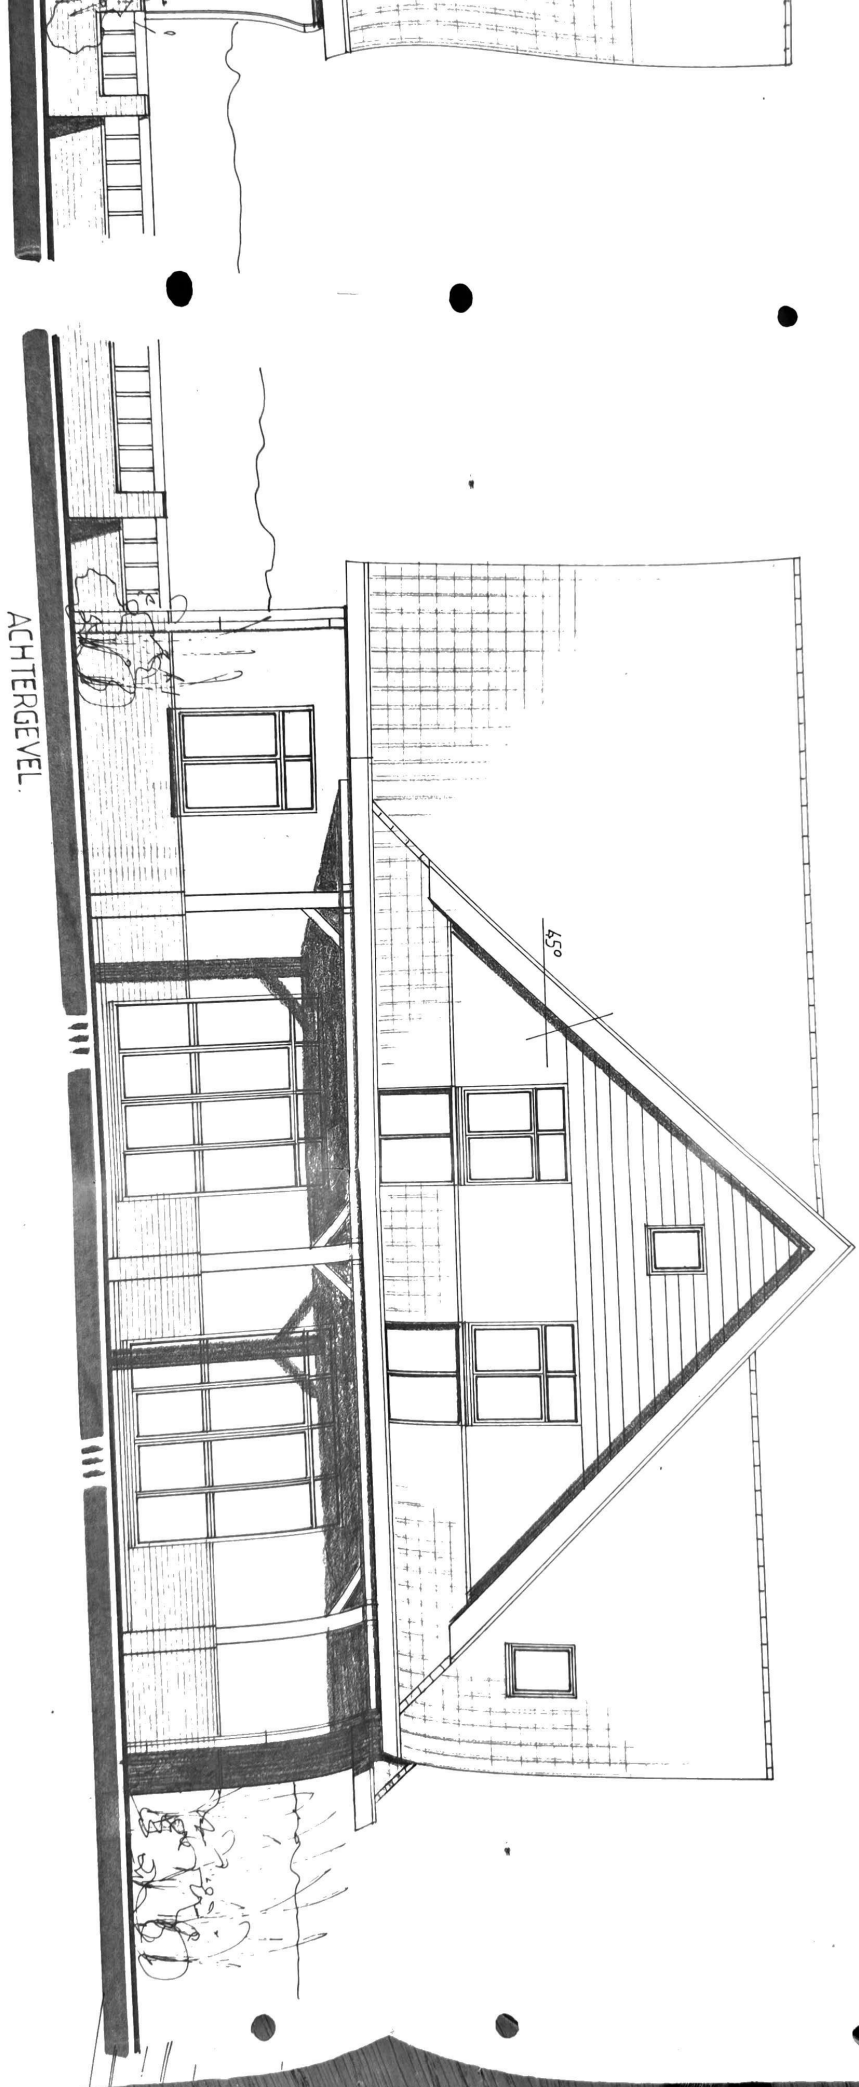




ACHTERGEVEL

materialen:
 parament in beige baksteen
 plint in bruine baksteen
 dakbedekking: zwarte pannen
 kroonlijsten en bakgoten in hout
 streunen in
 arvoeren in zink
 gewelopen houtbekleding beige geverfd
 ramen en deuren kunstsbf-wijf
 raam-en deurdorpels in arduin
 ballustrades in hout

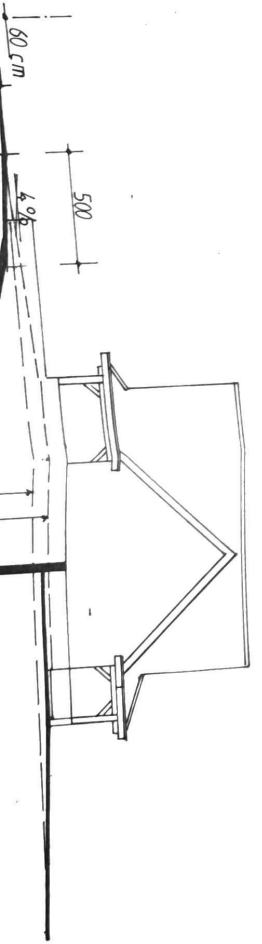

ACHTERGEVEL

materialen:
 parament in beige baksteen
 plint in bruine baksteen
 dakbedekking zwarte pannen
 kroonlijsten en bakgoten in hout
 steunen in zink
 afvoeren in zink
 gevelhappen houtbekleding beige geveerd
 ramen en deuren kunststof wit
 raam- en deuropels in arduin
 balustrades in hout

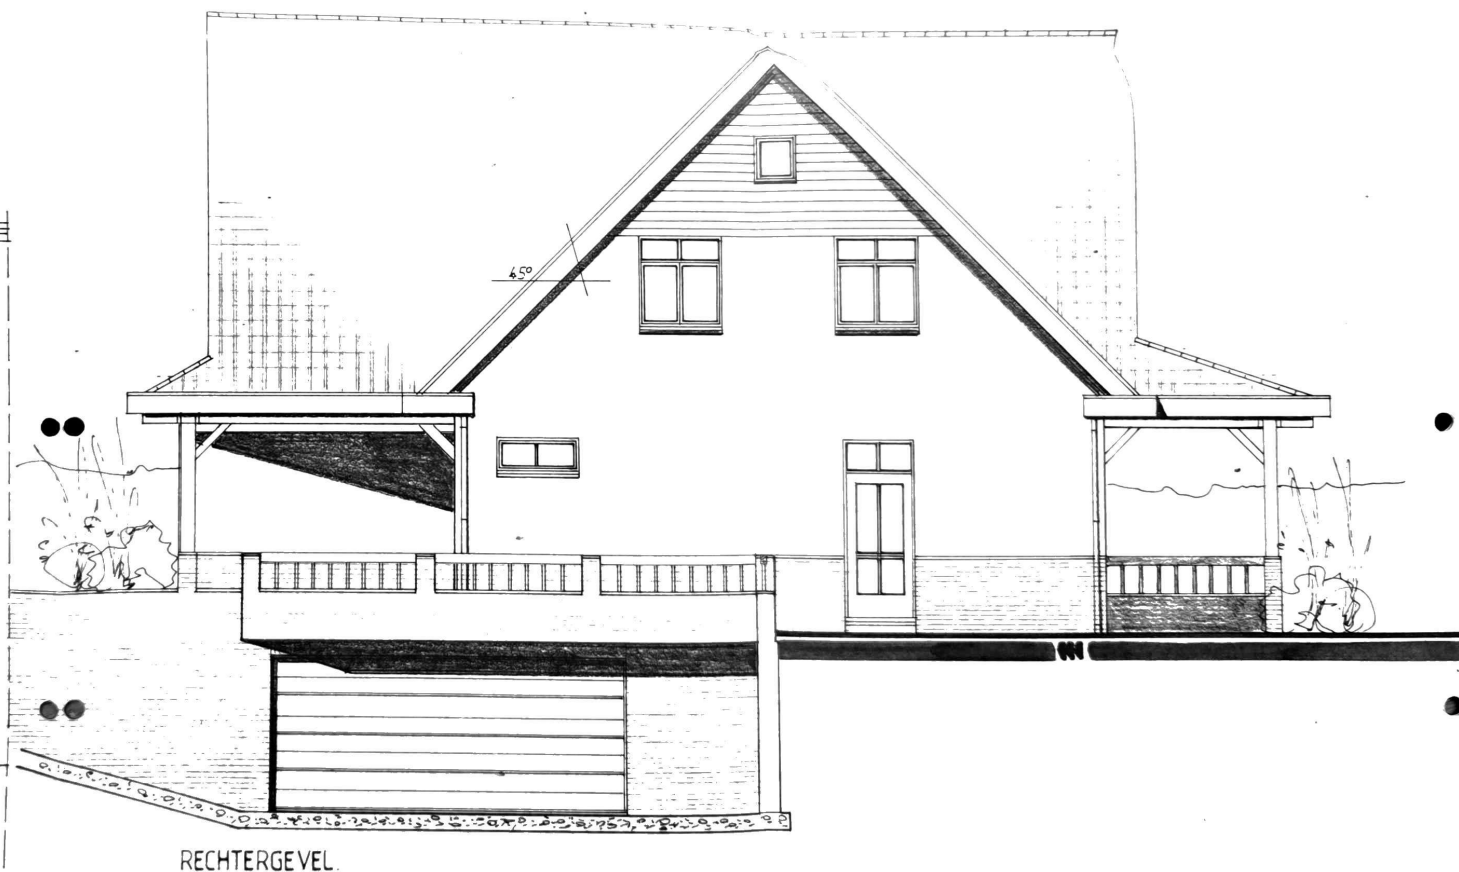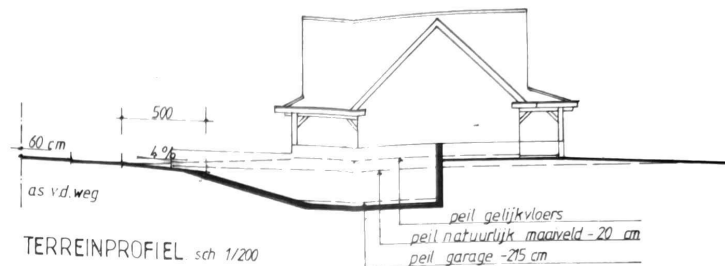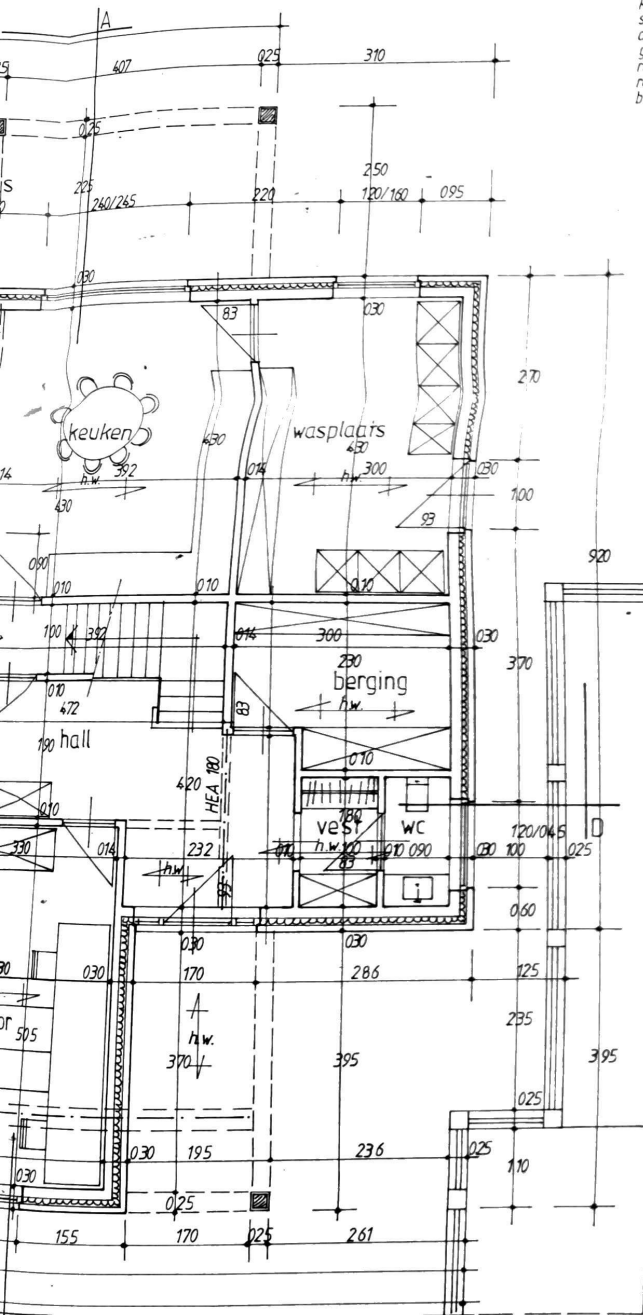



tegels
chape 5 cm
betondek 20 cm
visqueen

250


210

025


010

020

SNEDE C-D.

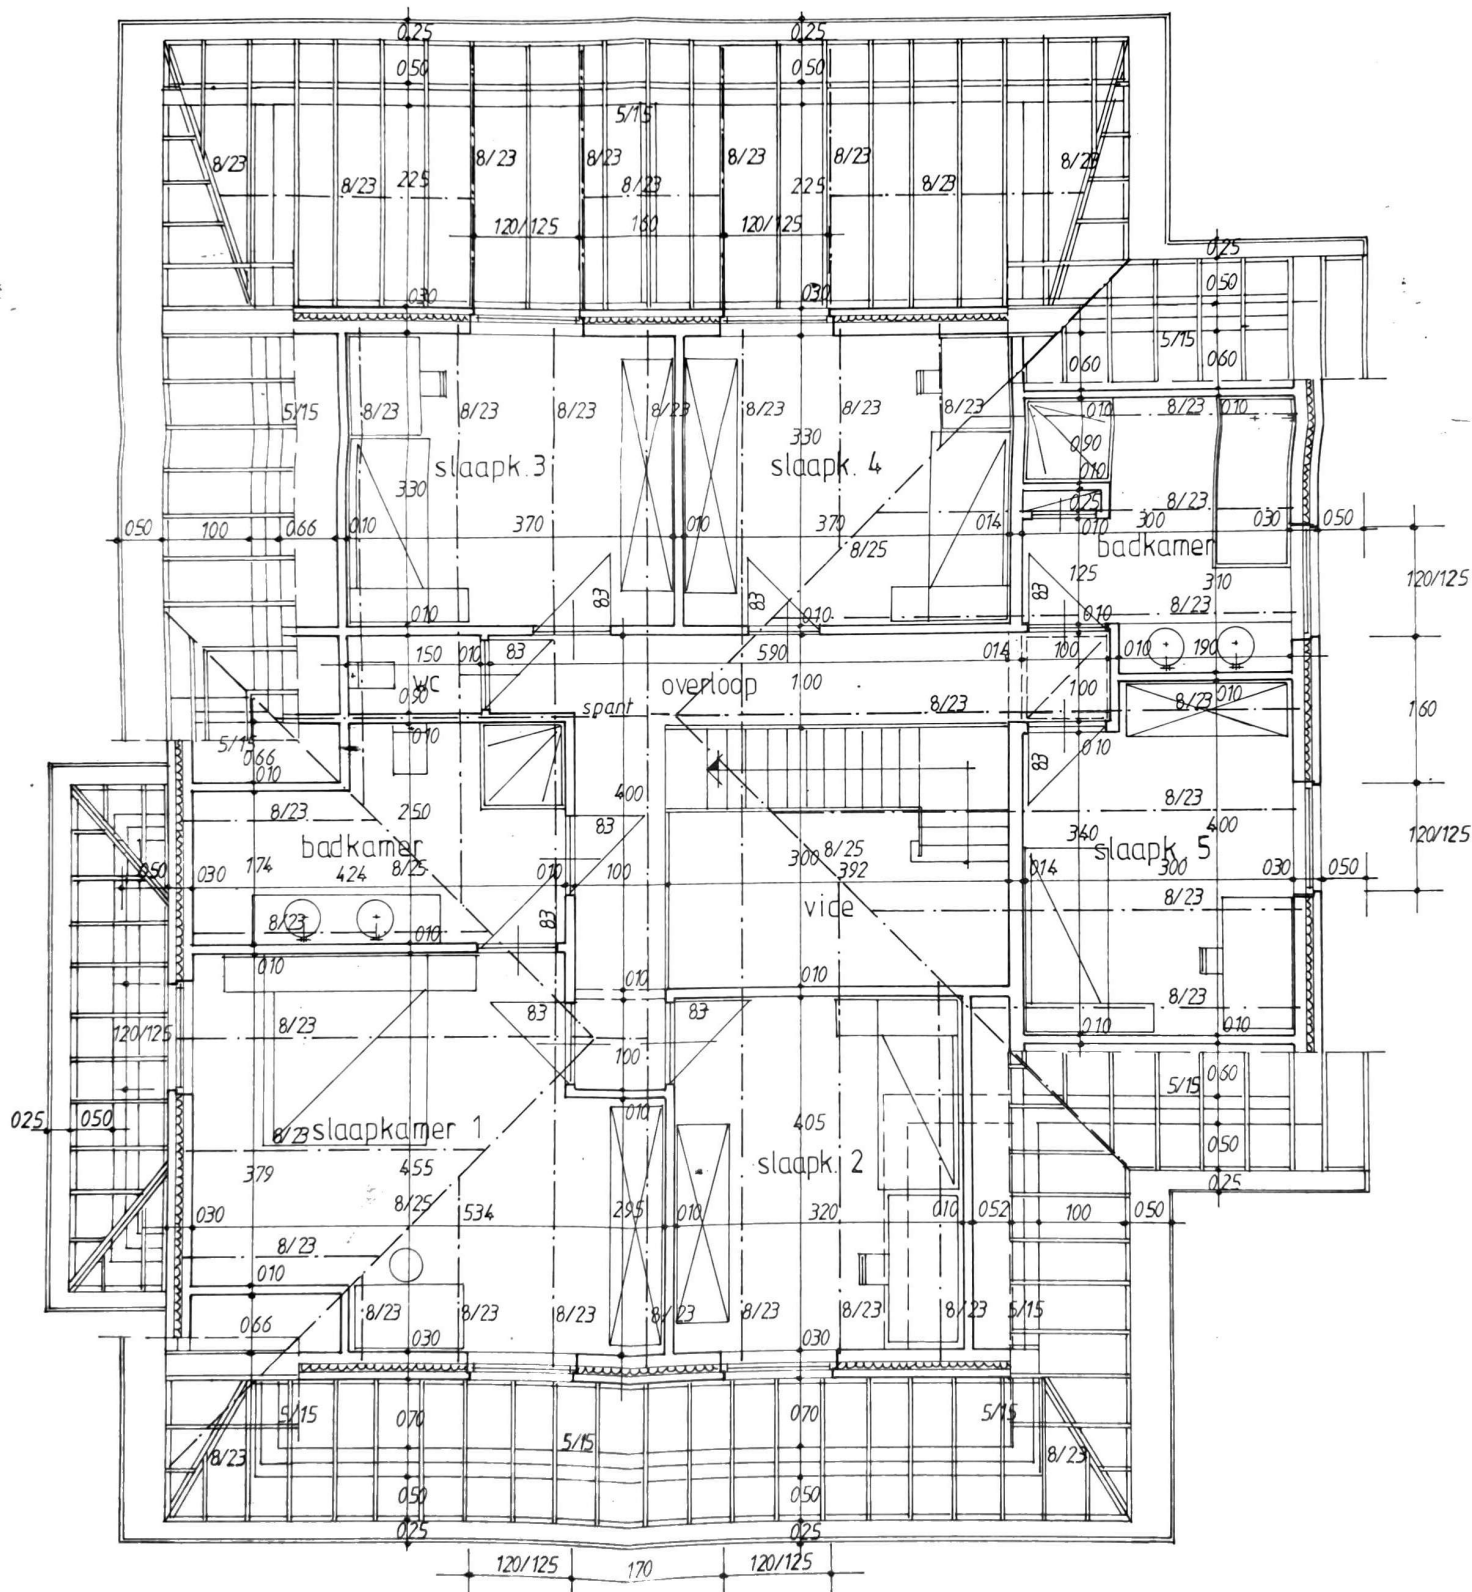

1° VERDIEPING.

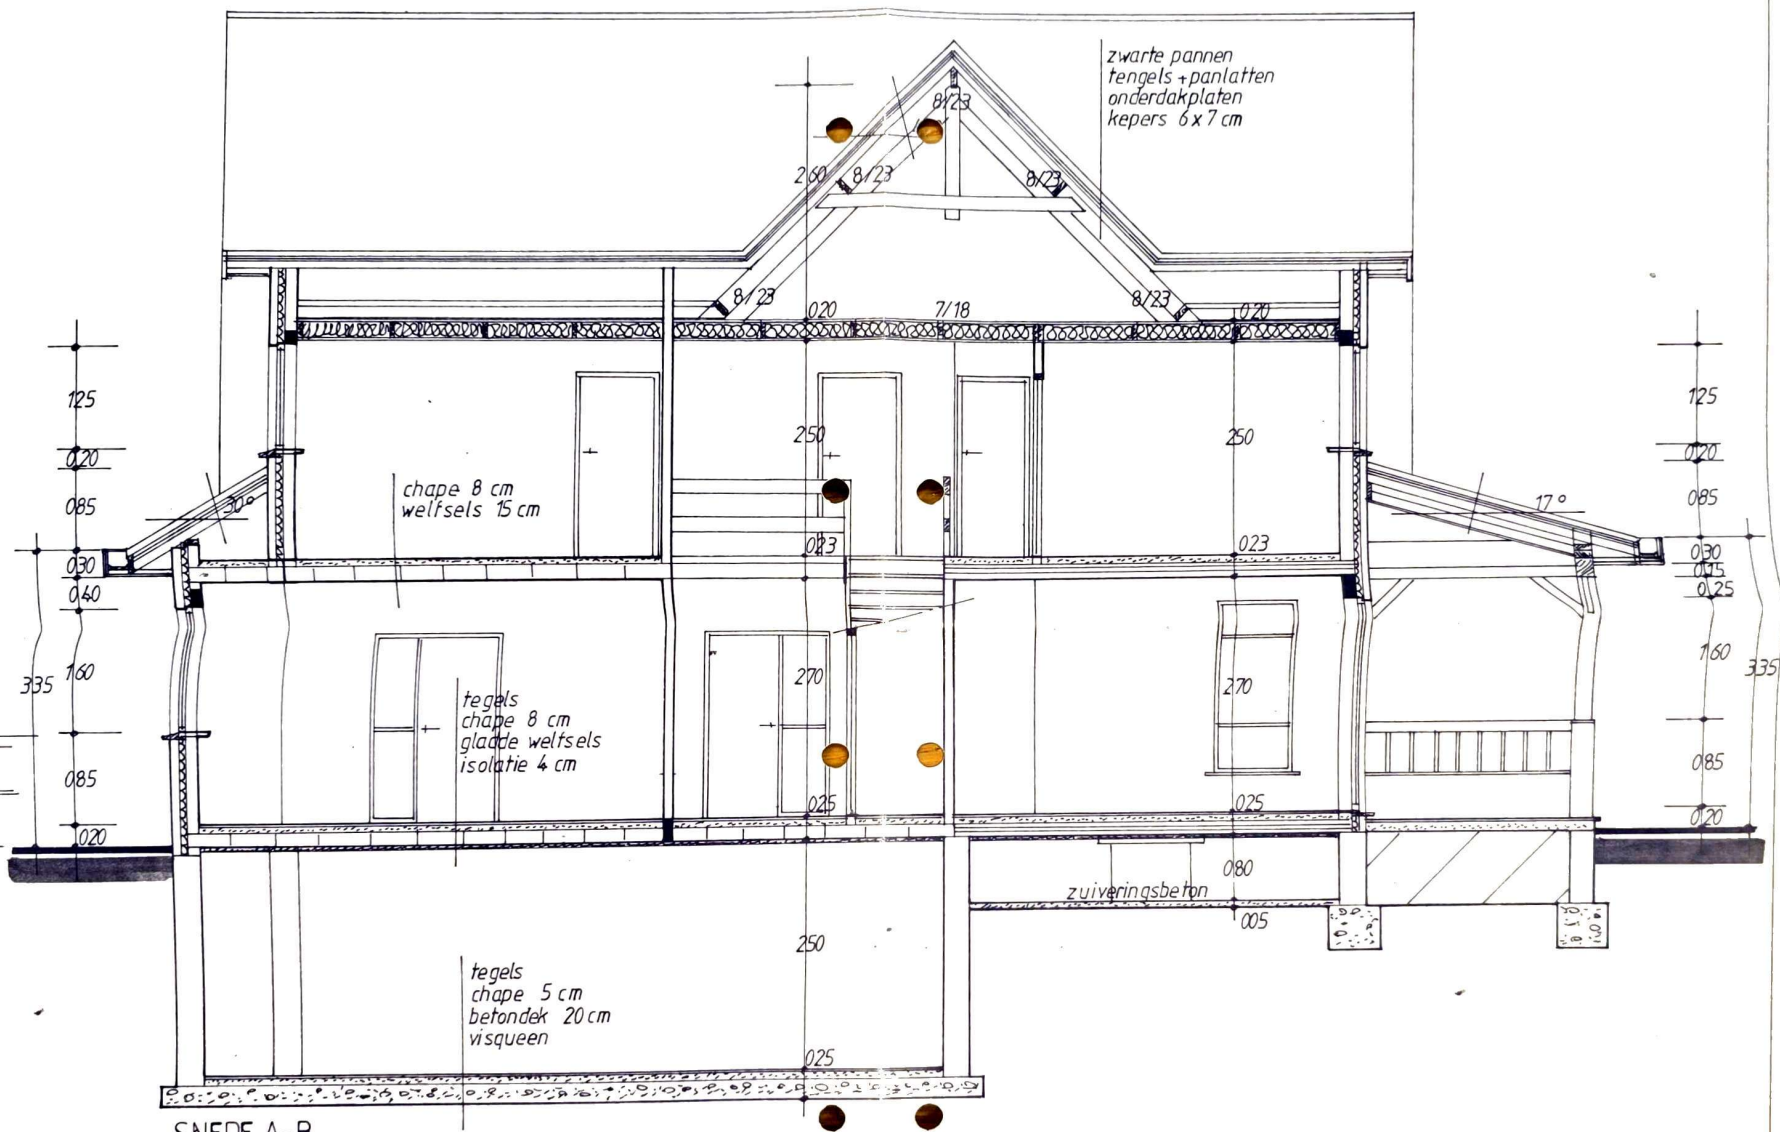

SNEDE A-B