


PROVINCIE: LIMBURG
 GEMEENTE: Hamont-Achel
 AFDELING: 2 (Achel)
 SEKTIE: C
 NR(S): 159f
 Schaal: 1/500

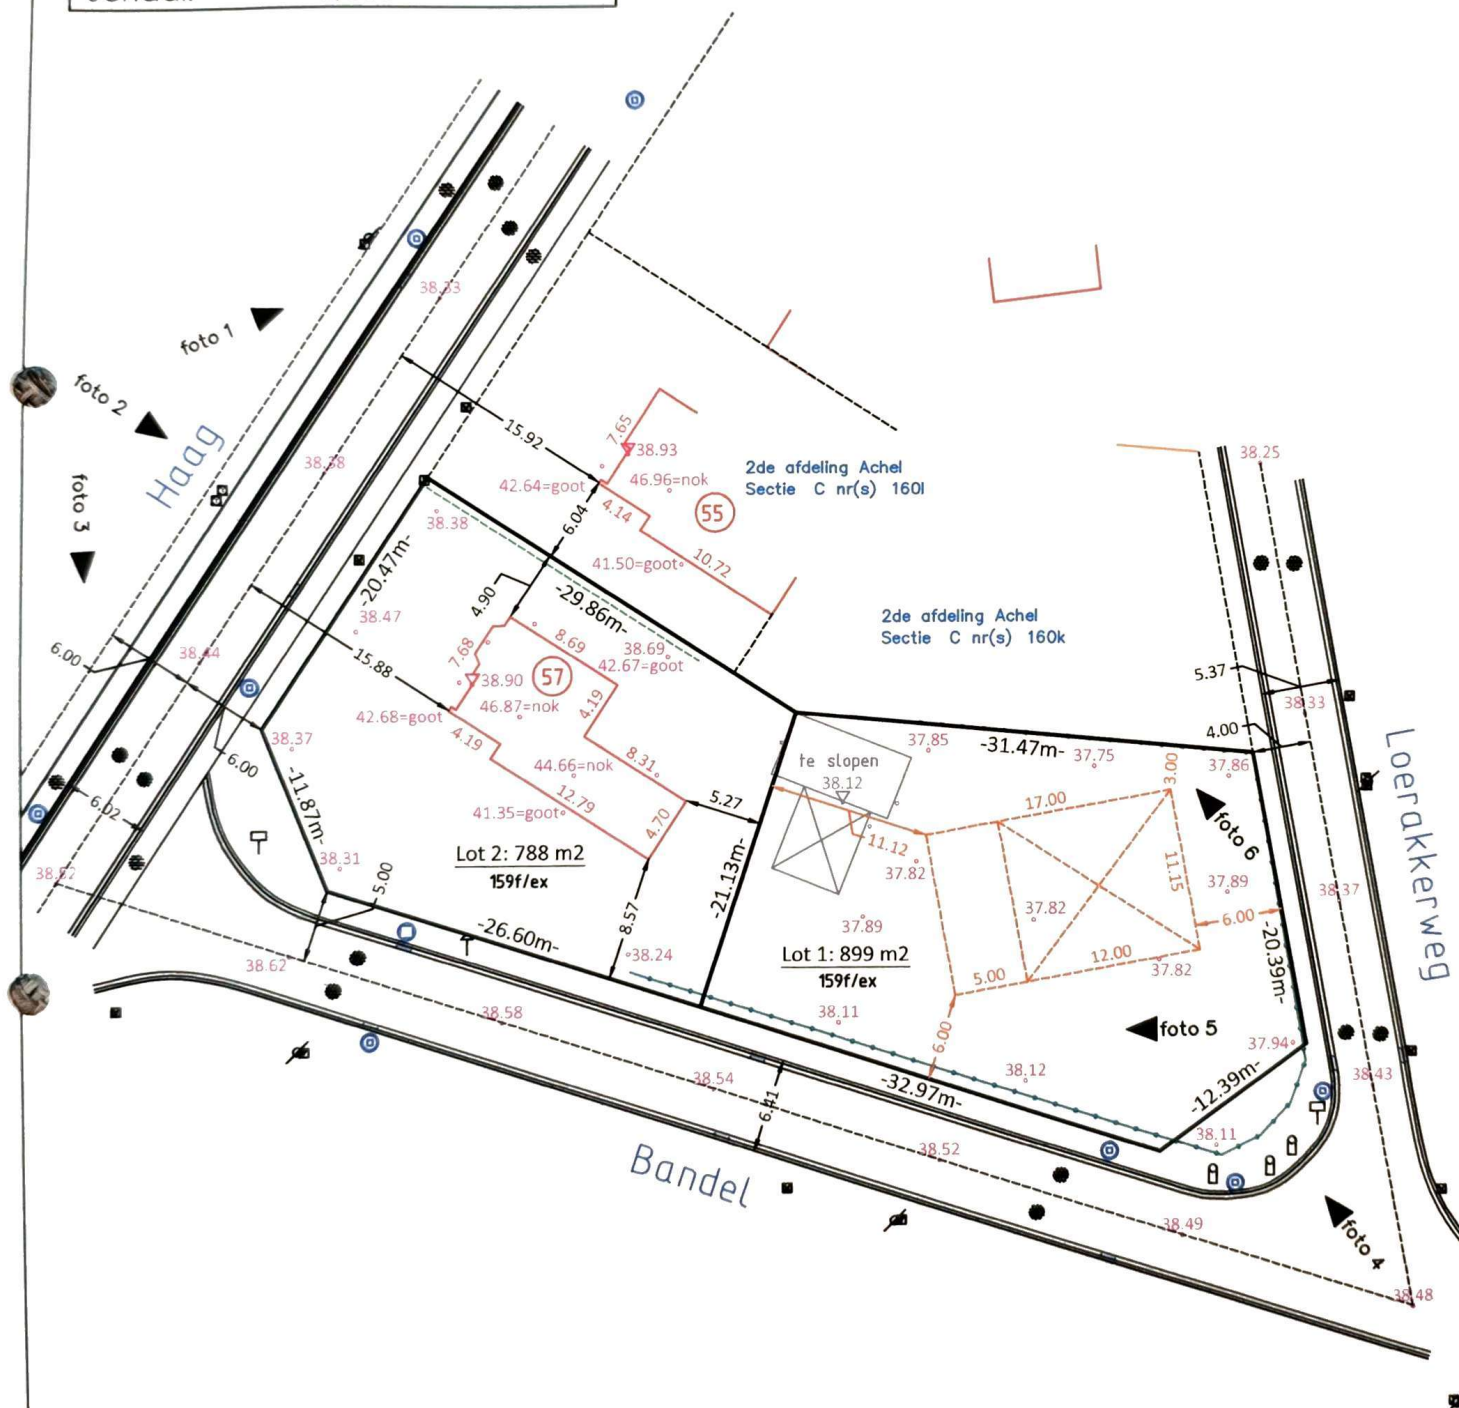

Verkavelingsplan * nieuwe toestand

Opgemeten op 4 april 2024 door Landmeter-Expert:

Jean-Pierre Hamblok
 LAN 040685 - LANDHAM BV

Beëdigd door de Rechtbank van Eerste aanleg te Hasselt



Tel: +32(0)11 54 29 54
 Gsm: +32(0)496 80 84 67
 Mail: landmeter@hamblok.be
 Kantoor: Molsekiezel 34 Lommel
 (enkel op afspraak)