



linkergevel.

materiëlen.

1. DONKERBRUINE PLINTSTE.
2. RODE HANDVOHM WAALVE.
3. LAK: BLAUWE HOLLANDE.
4. RAMEN + DEUREN + LUIK.
5. AFDIJDOPPELS.
6. OVERSTEKEN: VORENHOUT.
7. METAAL POORTEN.

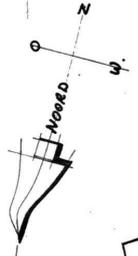


snede cd

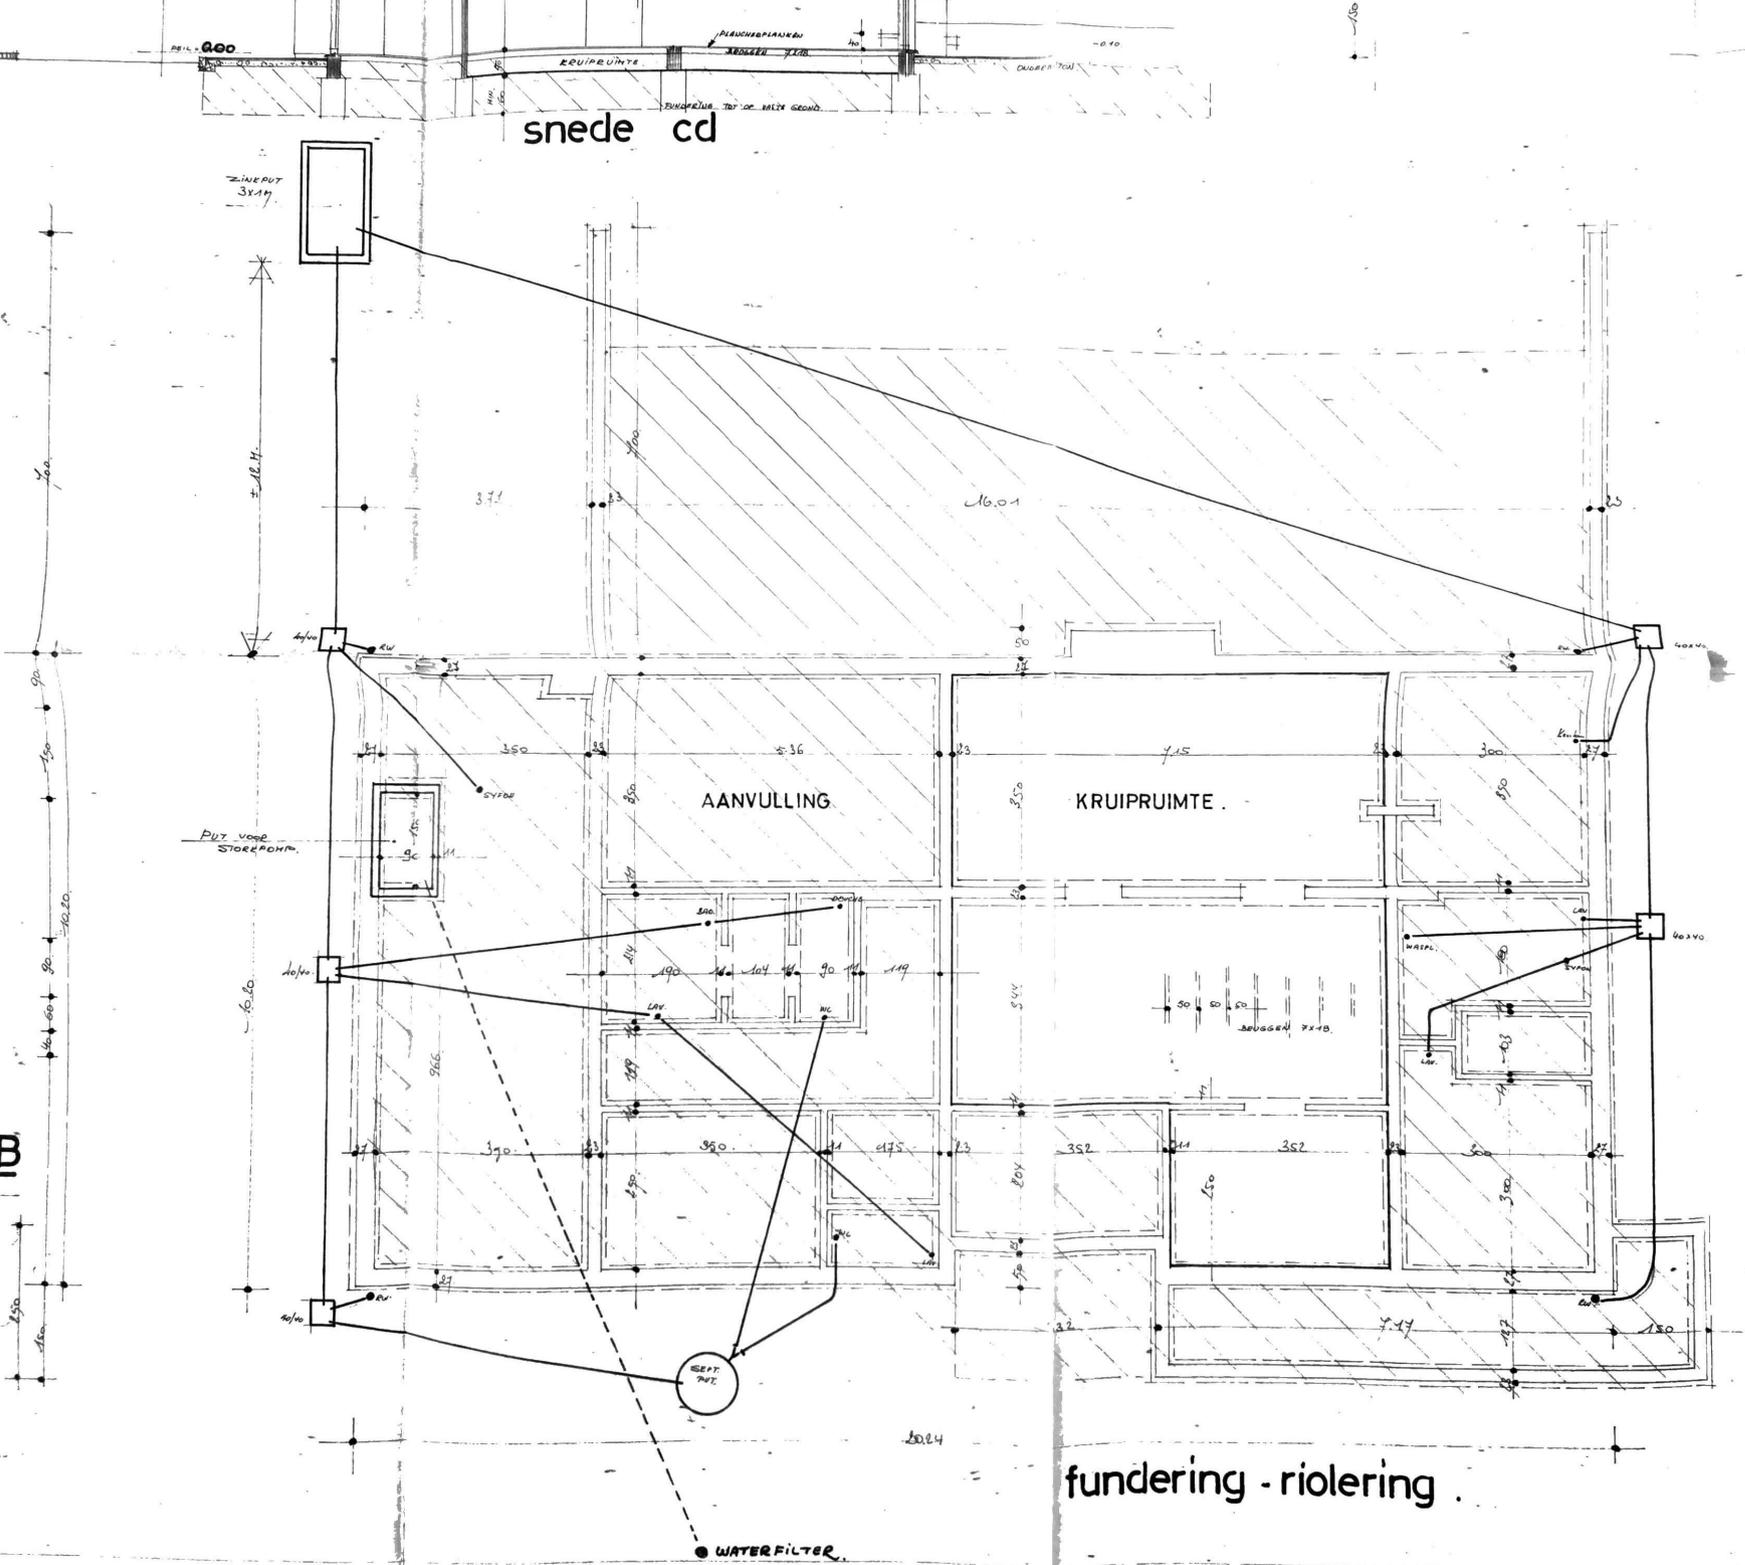

inplanting


TERRAS

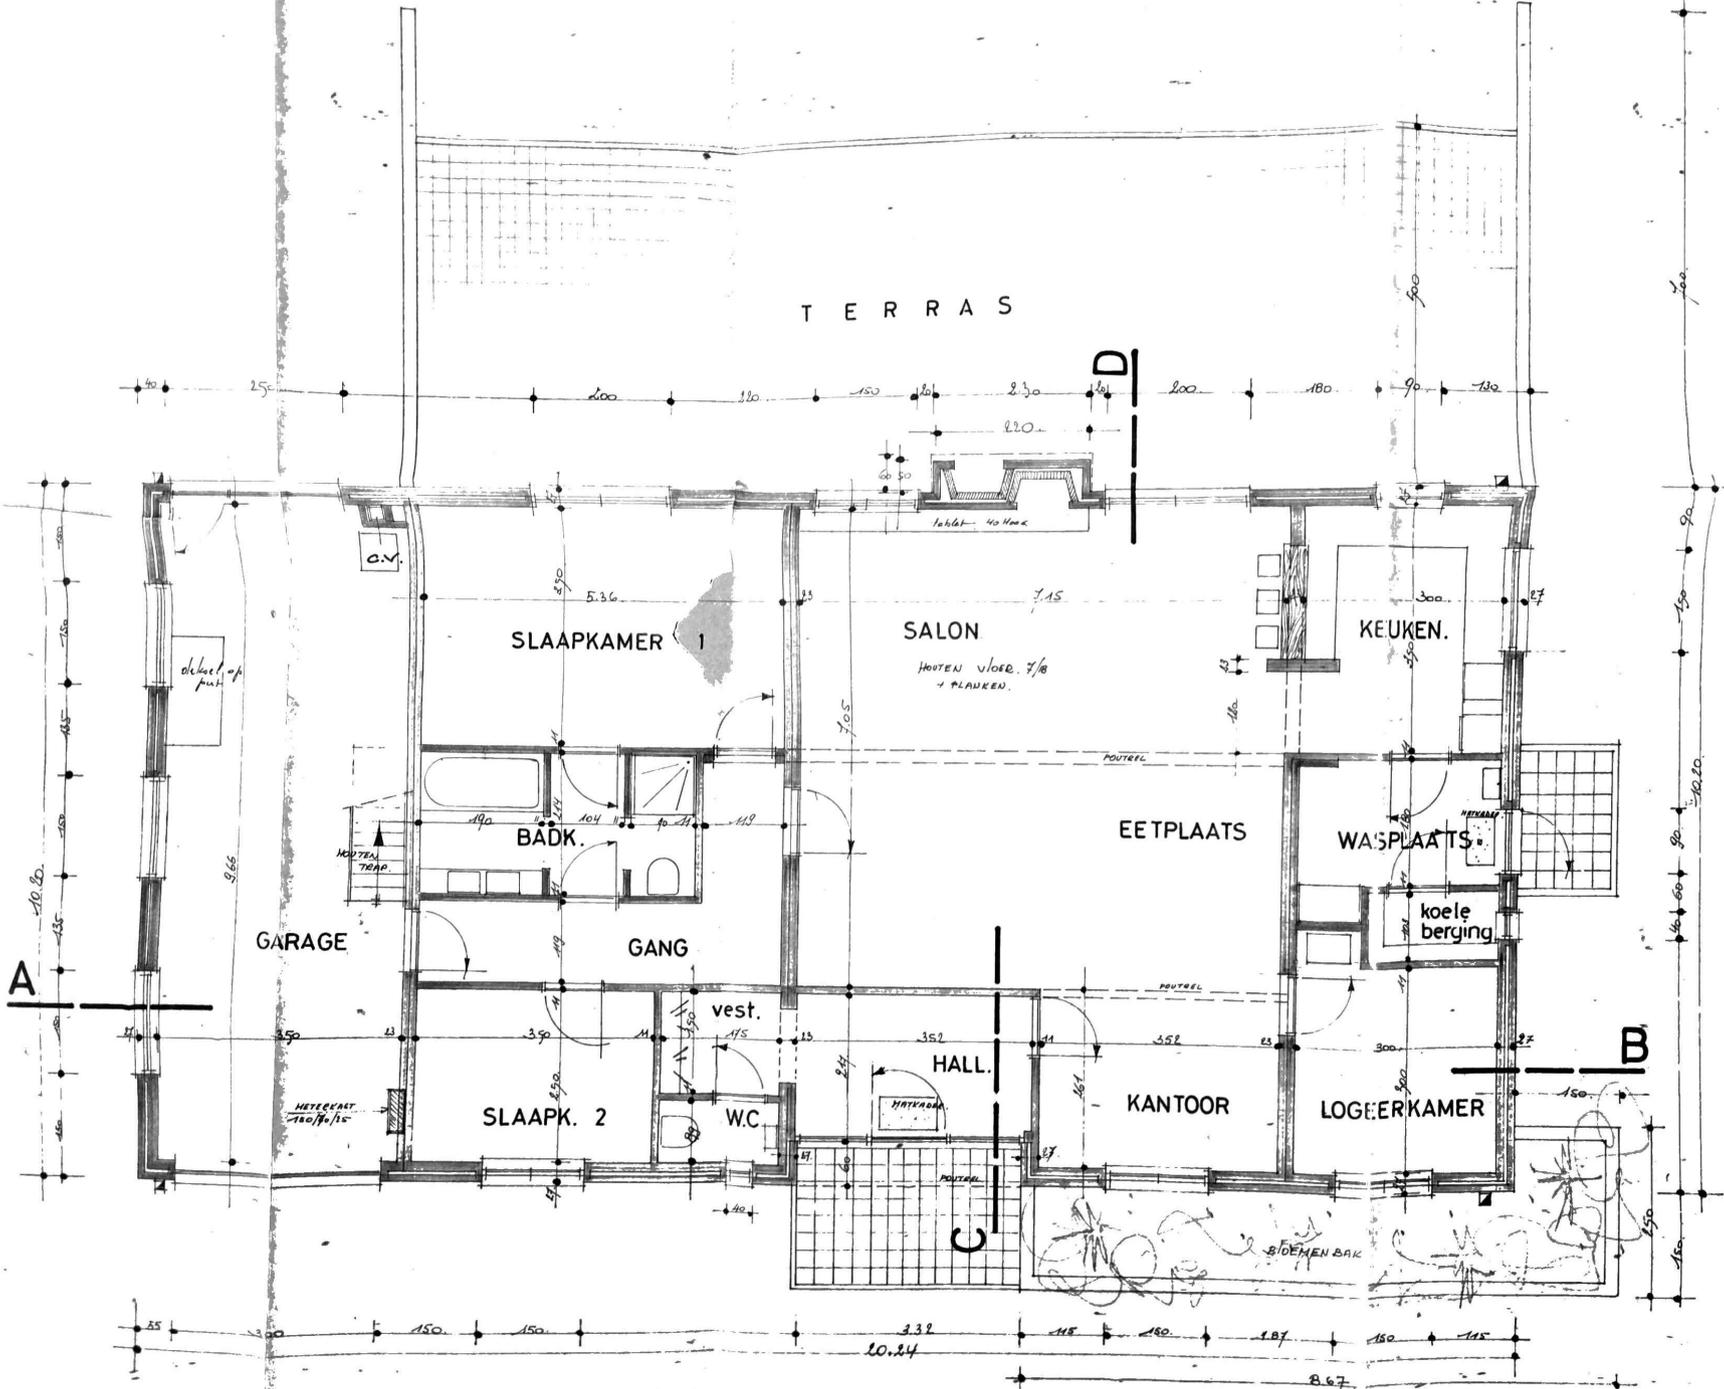


PUT VOOR
STORFOHM.

10/10
6.60
10/10


grondplan.

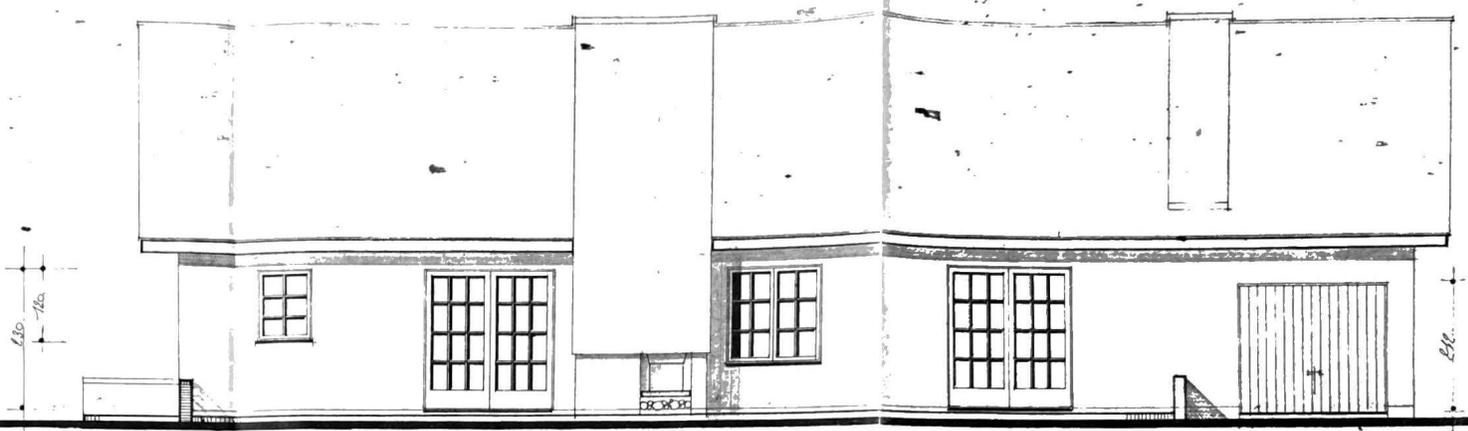

achtergevel.

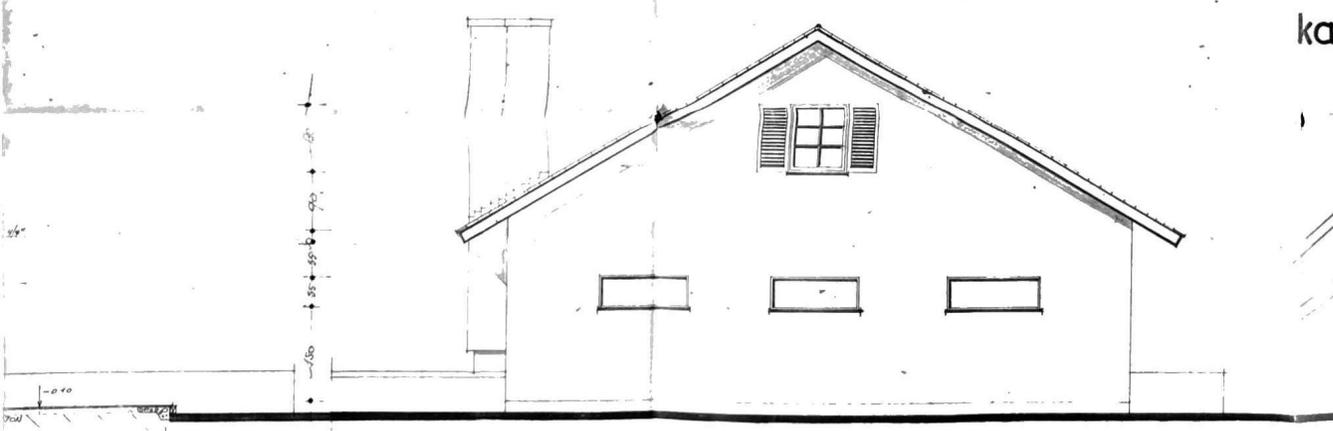

linkergevel.

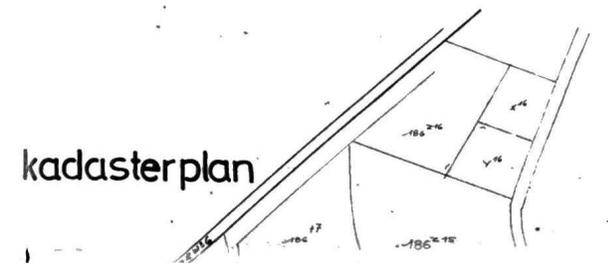

kadasterplan



verkavelingsplan

materiafen.

- 1 DONKERBRUINE PLINTSTEEN
- 2 RODE HANDVOERH WAALVOERH
- 3 WITTE BLAUWE HOLLANDE PANNE.
- 4 RAMEN + DEUREN + LUIKEN GREVEN.
- 5 RESOINDORPELS
- 6 OVERSTEEKEN: VURENHOUT.
- 7 METALEN POORTEN.

