


PROVINCIE: LIMBURG
 GEMEENTE: Pelt 3
 AFDELING: Neerpelt 1
 SEKTIE: A
 NR(S): 186f36, 186k18
 Schaal: 1/500

Verkavelingsplan 7128/V/00/088 van 9 maart 1967.

Coördinatentabel			
Nr	X	Y	
1	225420.62	217318.58	niet gematerialiseerd
2	225378.13	217298.21	niet gematerialiseerd
3	225335.99	217277.91	niet gematerialiseerd
4	225331.88	217285.93	niet gematerialiseerd
5	225314.53	217321.98	niet gematerialiseerd
6	225305.86	217340.00	niet gematerialiseerd
7	225306.28	217354.19	niet gematerialiseerd
8	225329.78	217396.37	niet gematerialiseerd
9	225353.76	217439.42	niet gematerialiseerd
10	225361.19	217439.23	niet gematerialiseerd
11	225388.15	217384.51	niet gematerialiseerd
12	225410.24	217339.65	niet gematerialiseerd
13	225374.16	217306.28	niet gematerialiseerd
14	225367.97	217318.83	niet gematerialiseerd
15	225356.48	217342.17	niet gematerialiseerd
16	225345.88	217363.68	niet gematerialiseerd

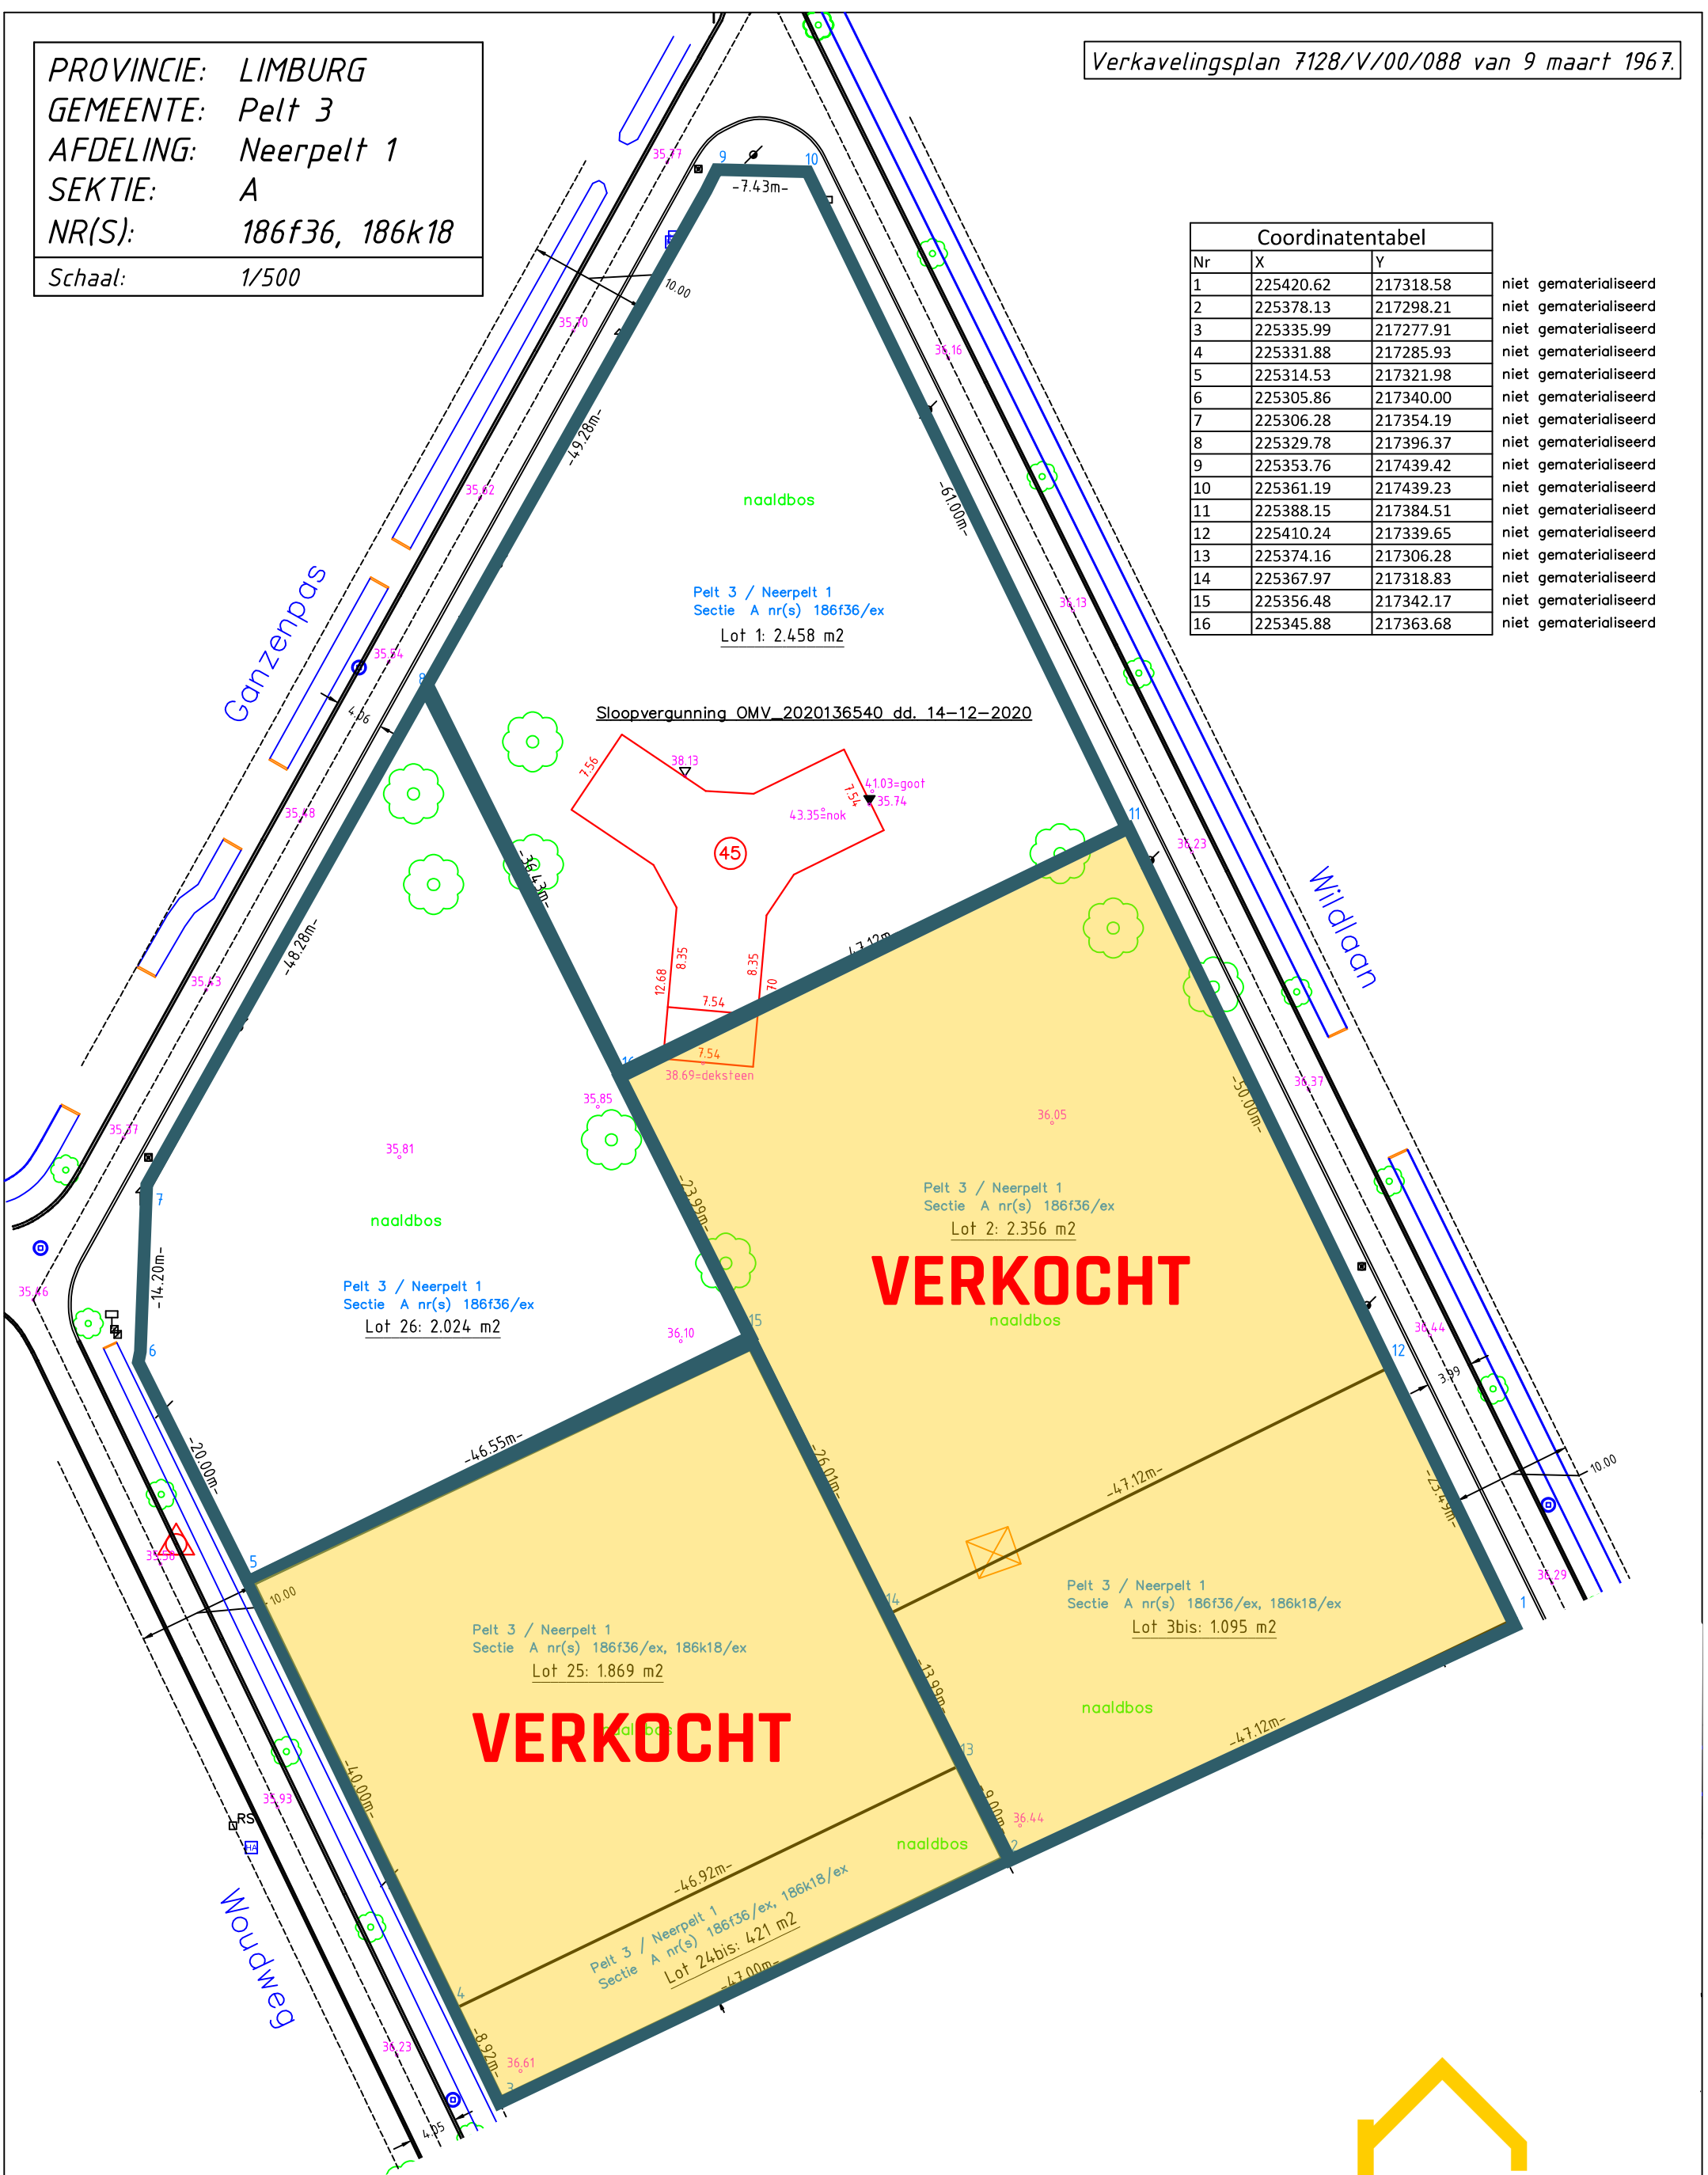

VERKOCHT

VERKOCHT