




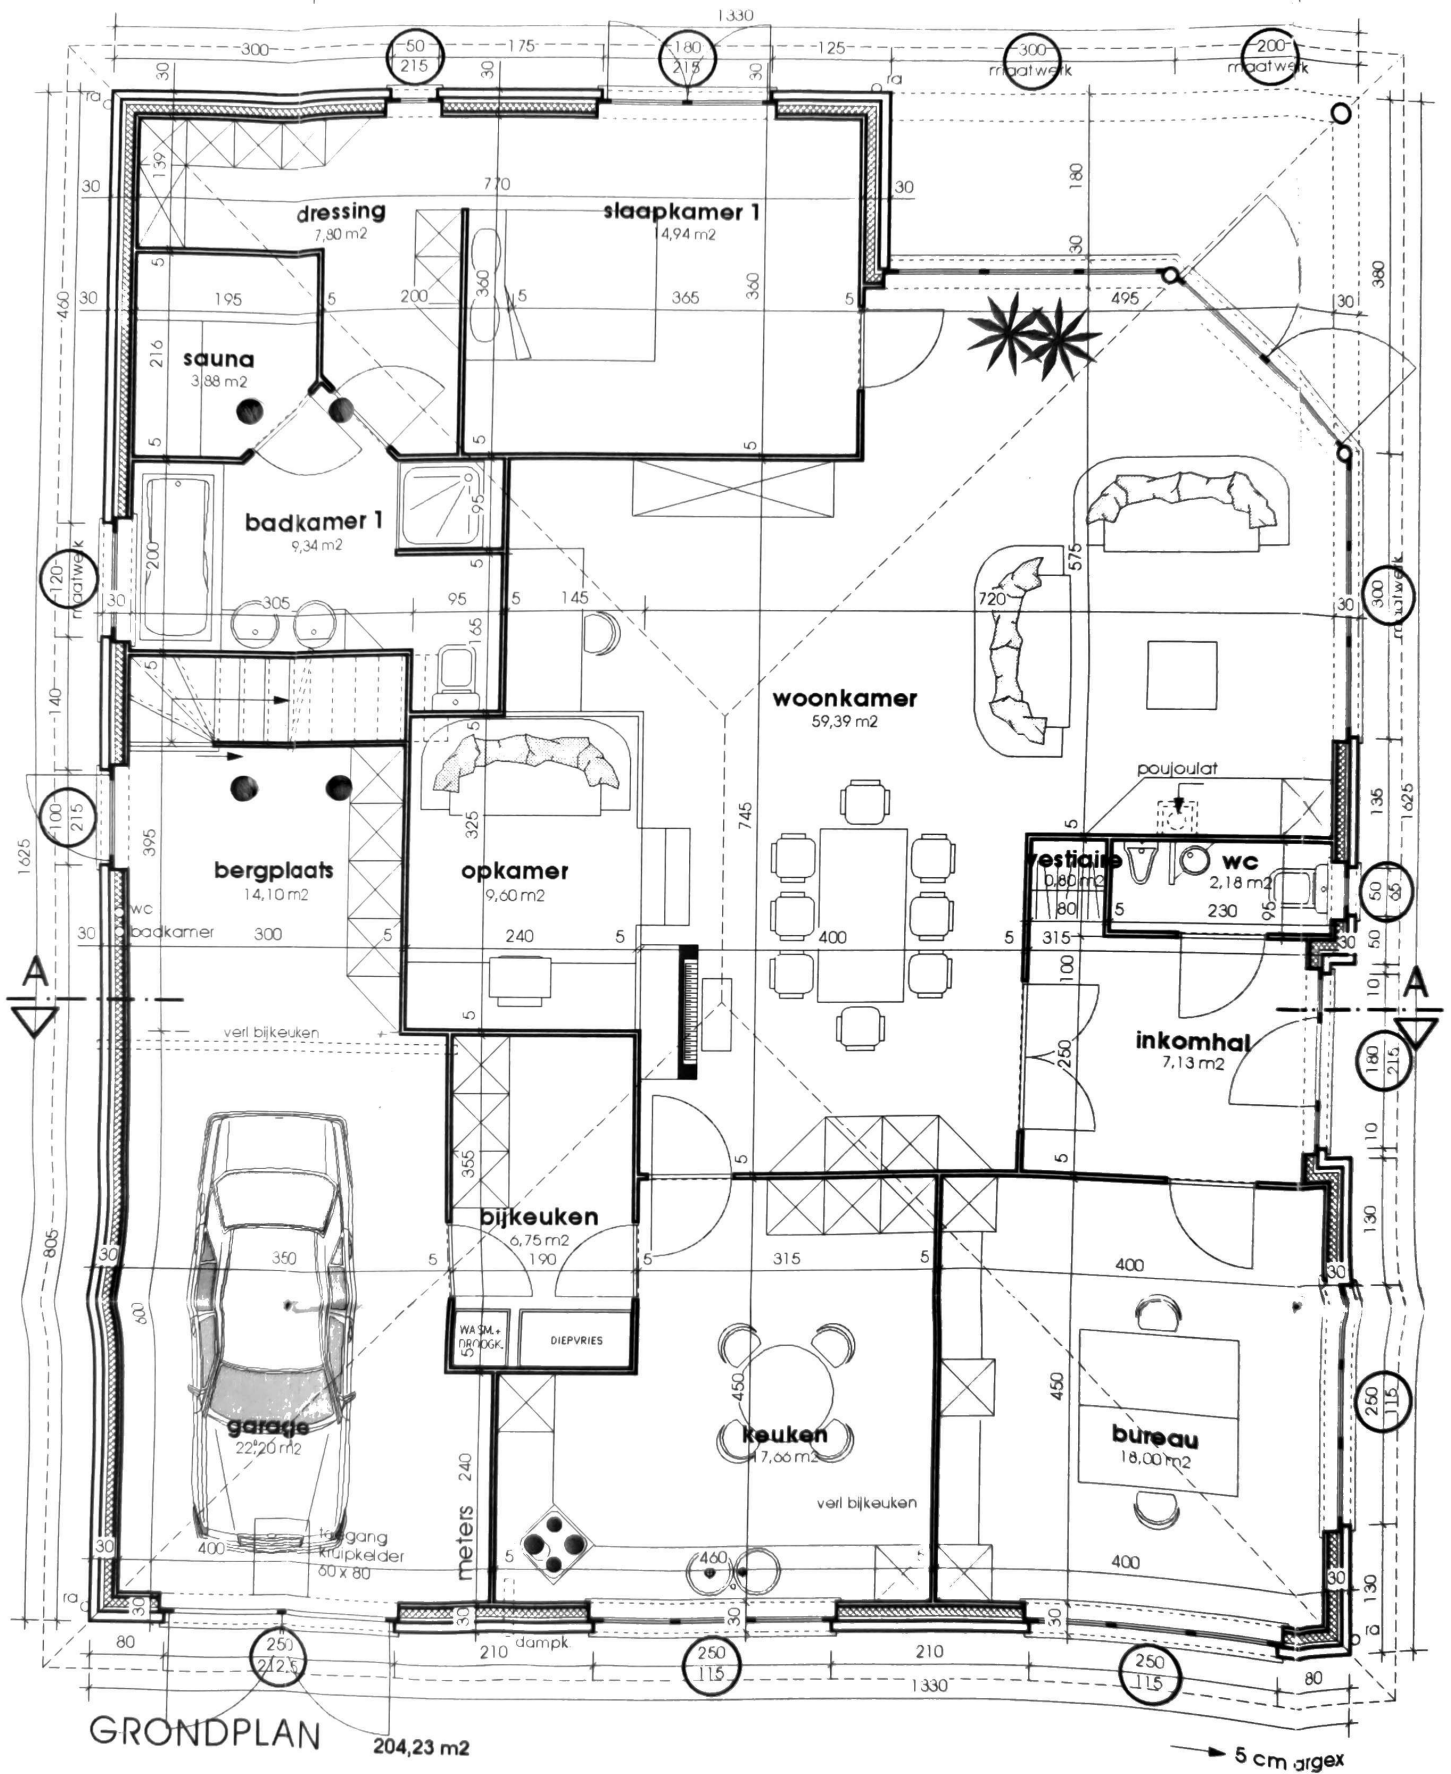

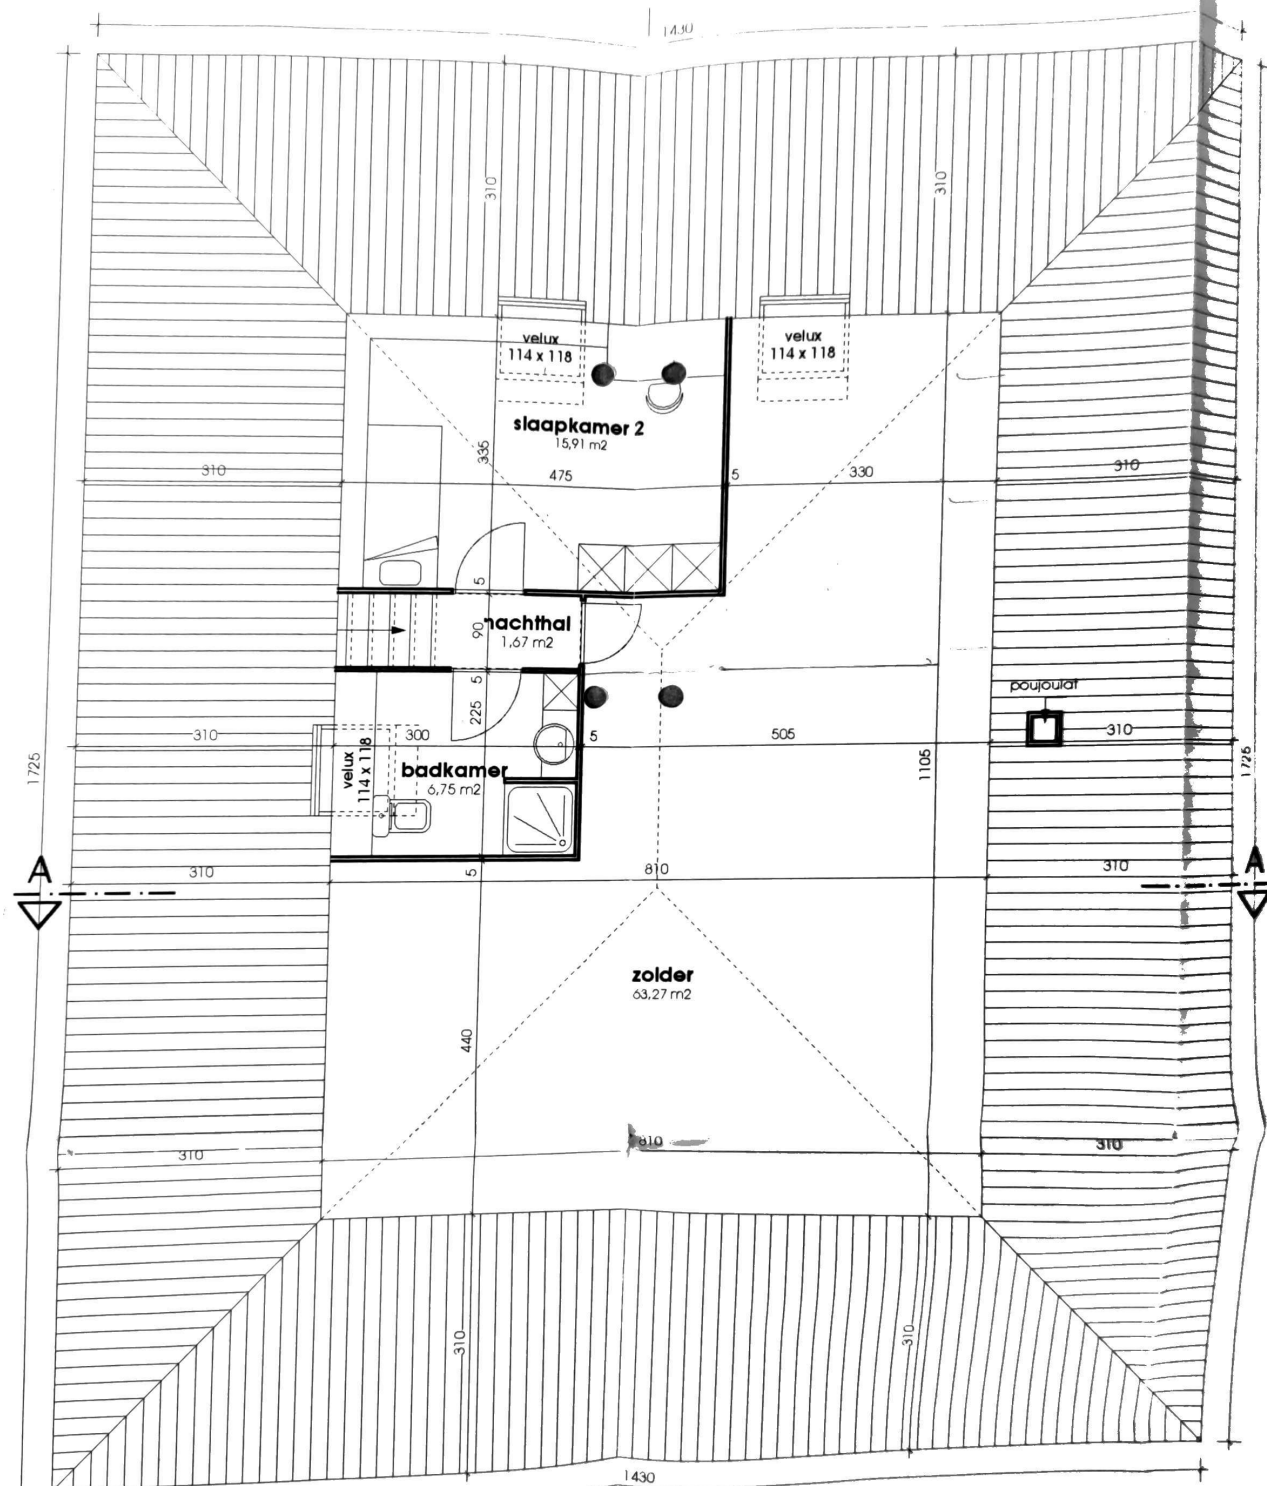

VERDIEPINGSPLAN 26,24 m² + 63,27 m²

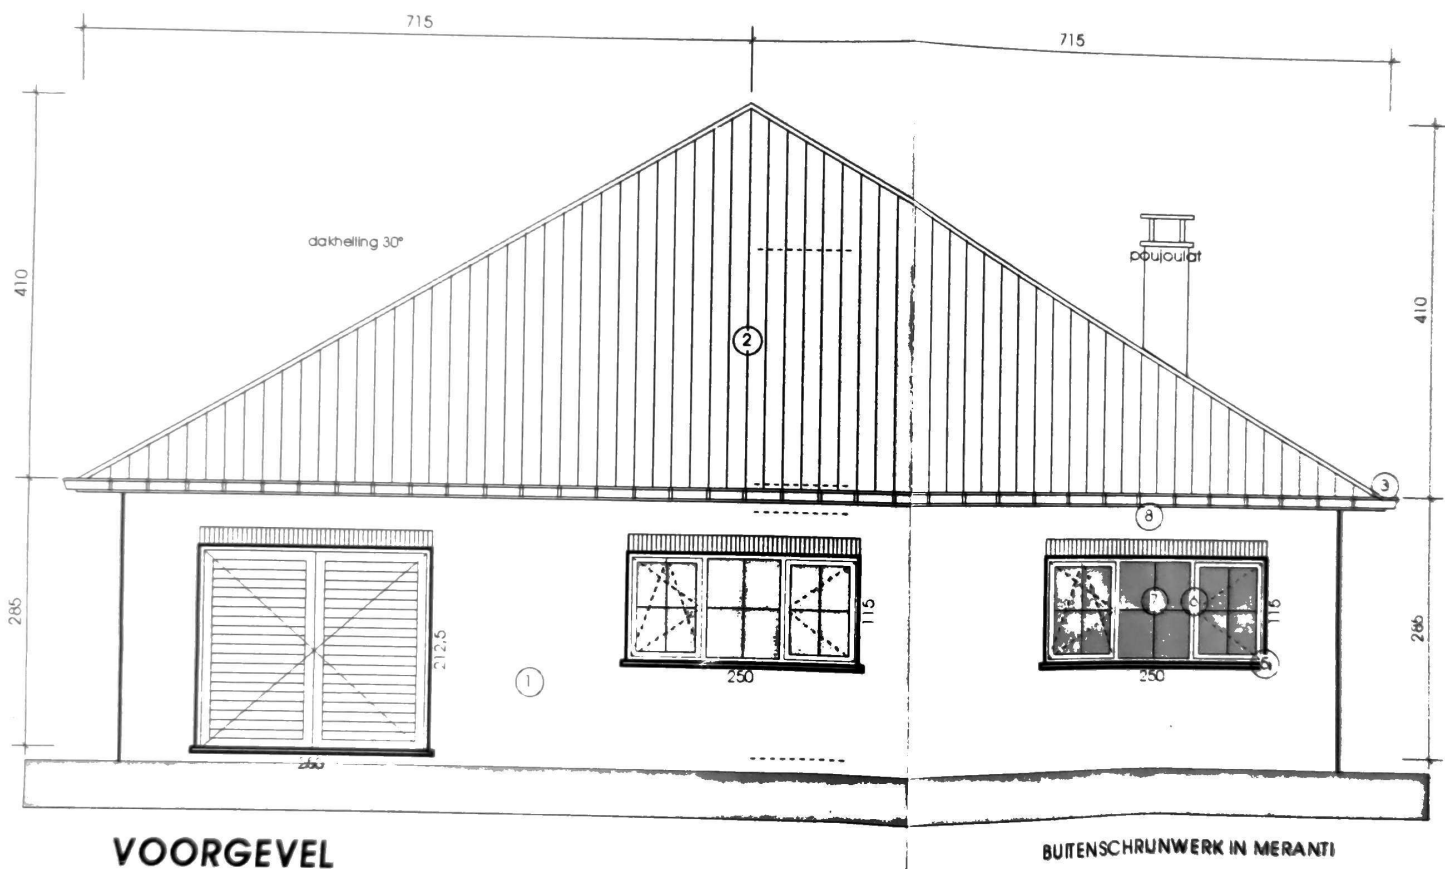

PROVINCIE LIMBURG
GEMEENTE HAMONT-ACHEL


aanvraag tot het bouwen van een vrijstaande woning
gelegen te Hamont-Achel, Lindenstraat,
afdeling 2, sectie A nr. 88 t, lot 1
gelegen in een niet-vervallen verkaveling,
ref. 7002 V 154, dd. 19/05/1993

GRONDPLAN 204,23 m²

5 cm argex


VERDIEPINGSPLAN

26,24 m² + 63,27 m²

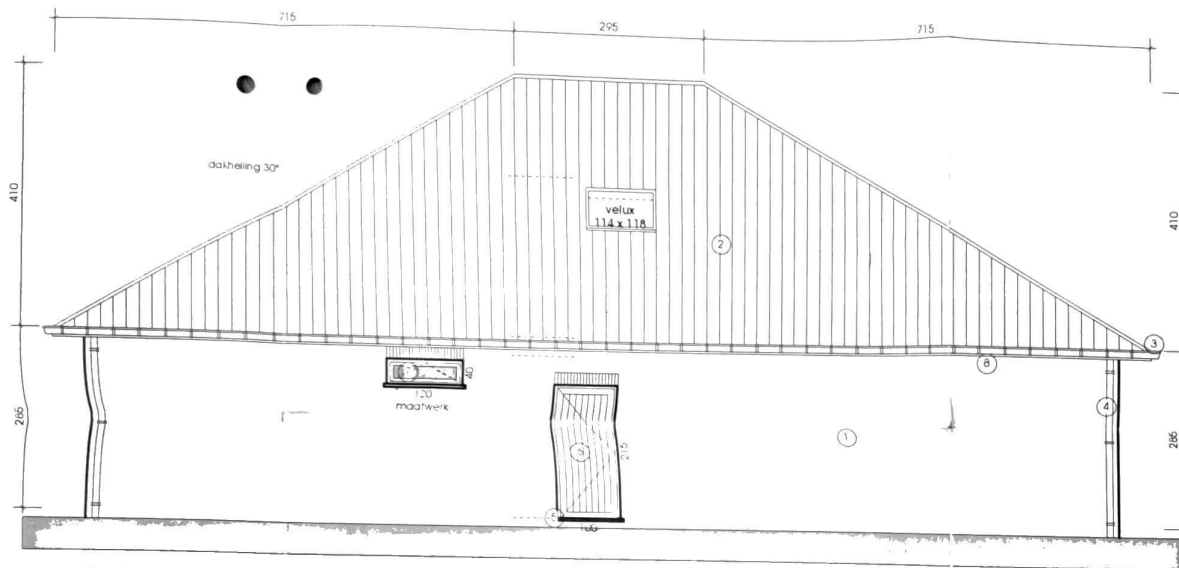


ZIJGEVEL LINKS

BUITENSCHRUNWERK IN MERANTI

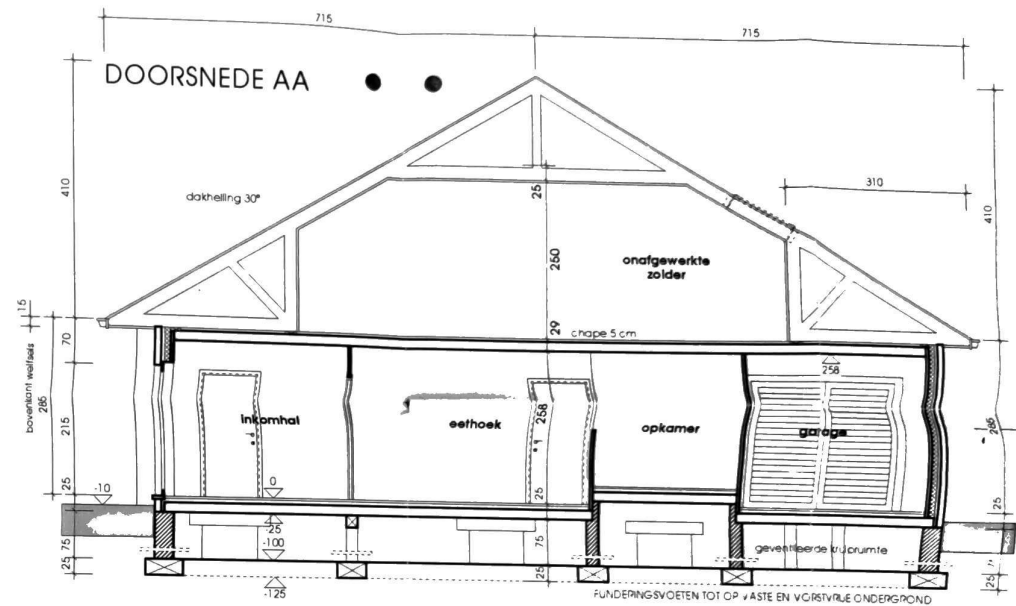


DOORSNEDE AA

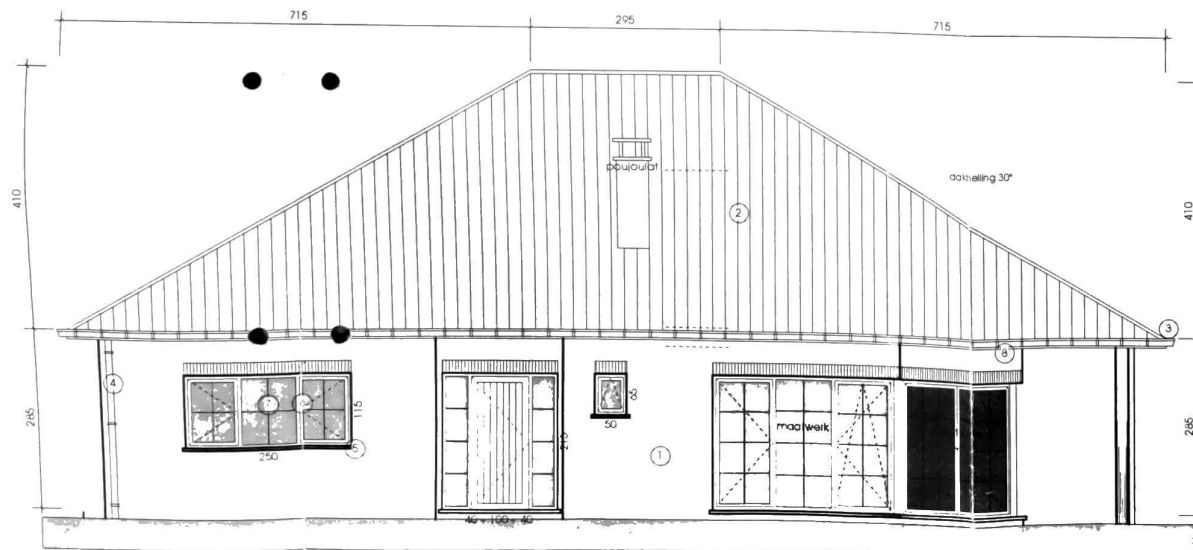

ZIJGEVEL RECHTS

BUITENSCHRUNWERK IN MERANTI

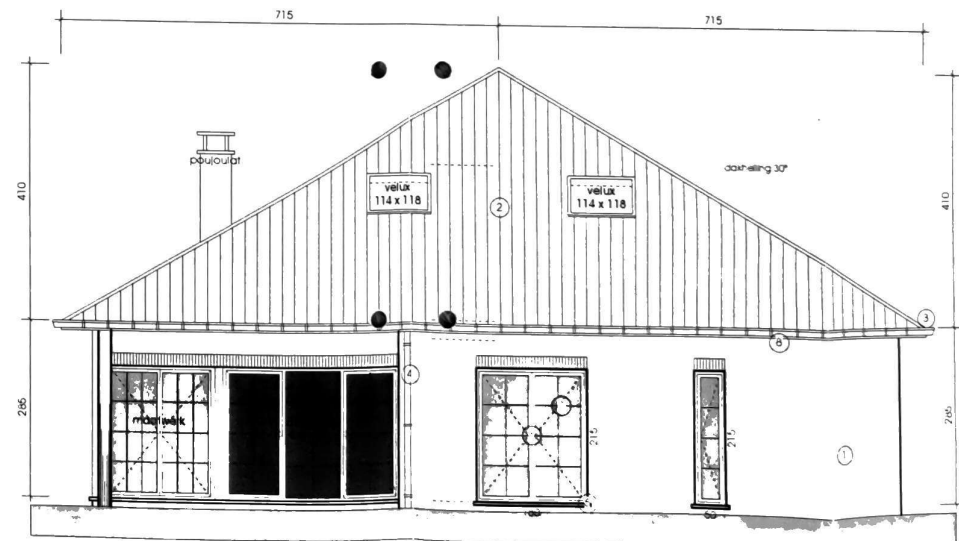

ACHTERGEVEL

BUITENSCHRUNWERK IN MERANTI